


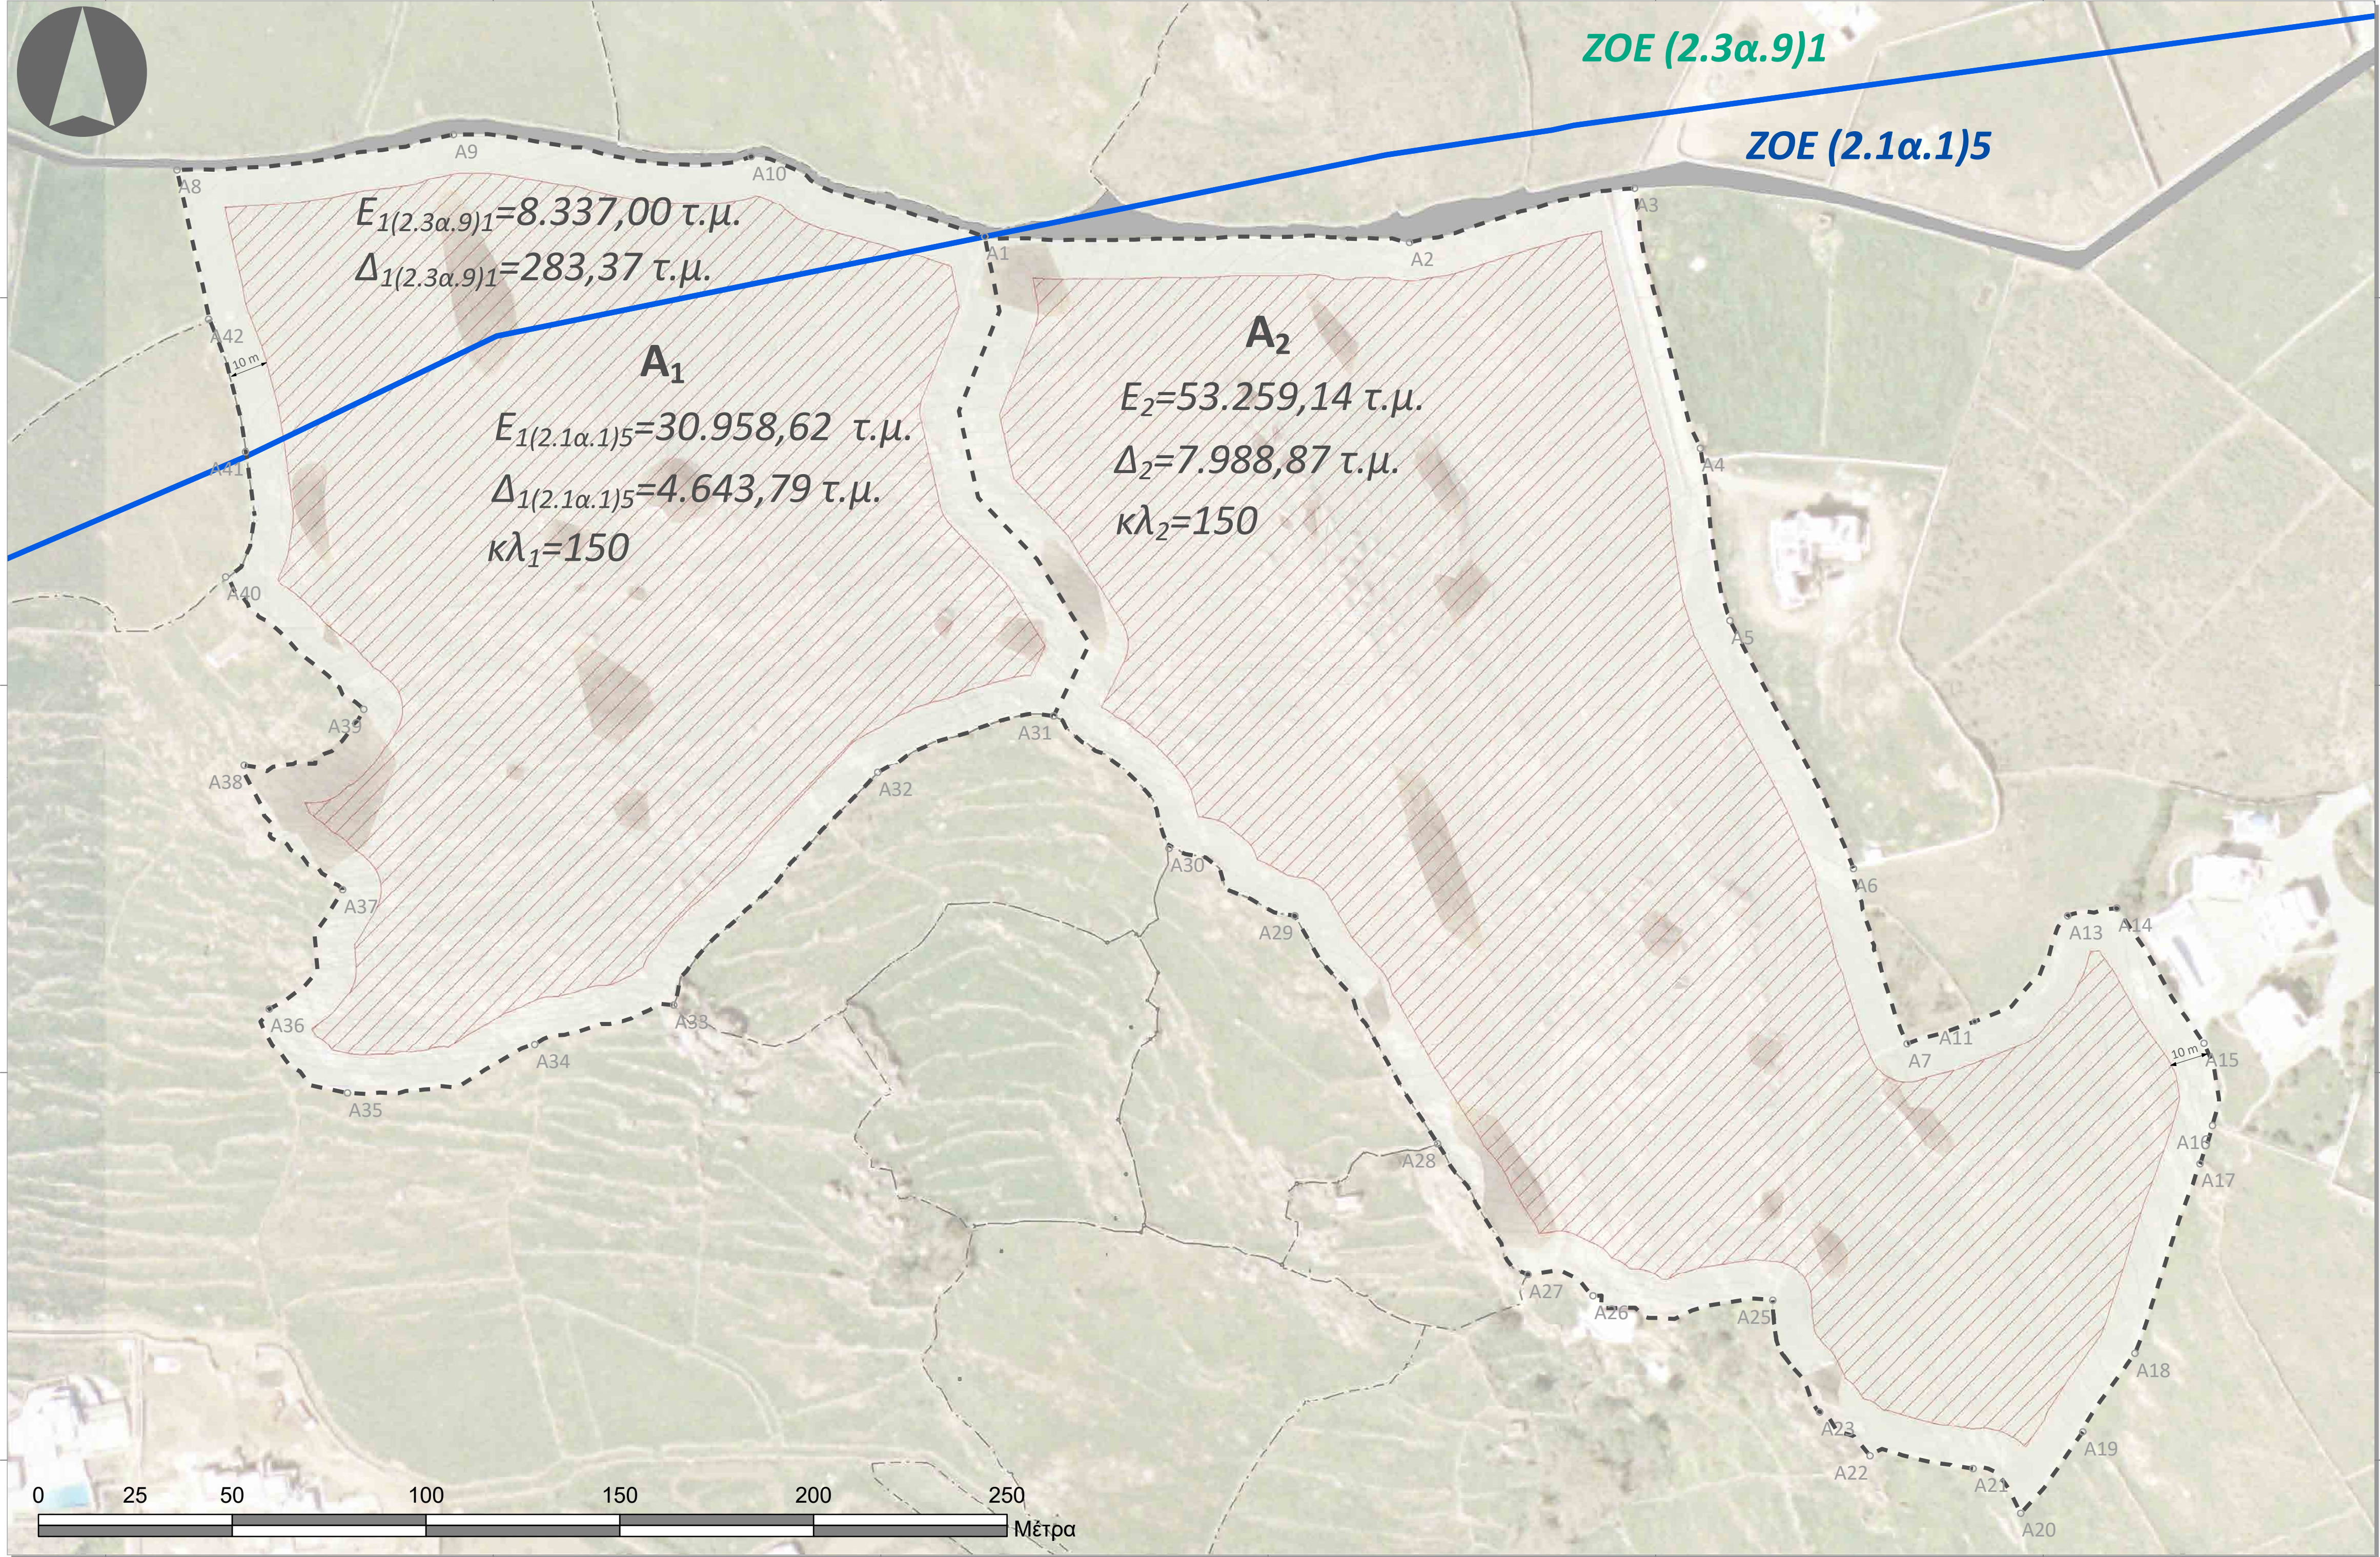



ΥΠΟΜΝΗΜΑ

- όριο ακινήτου
- όρια περιοχών Ζ.Ο.Ε. Μυκόνου
- ▨ δομήσιμη περιοχή
- αγροτική οδός προϋφιστάμενη του ν.δ. 17/7/1923
- όριο όμορων ιδιοκτησιών
- βραχώδεις εξάρσεις
- ισοϋψείς

ΕΝΑΛΛΑΚΤΙΚΟ ΣΕΝΑΡΙΟ Ι

Μηδενική λύση – Ανάπτυξη σε 2 ακίνητα με τους όρους του π.δ. της Ζ.Ο.Ε. Μυκόνου

ΒΑΣΙΚΑ ΜΕΓΕΘΗ ΔΟΜΗΣΗΣ

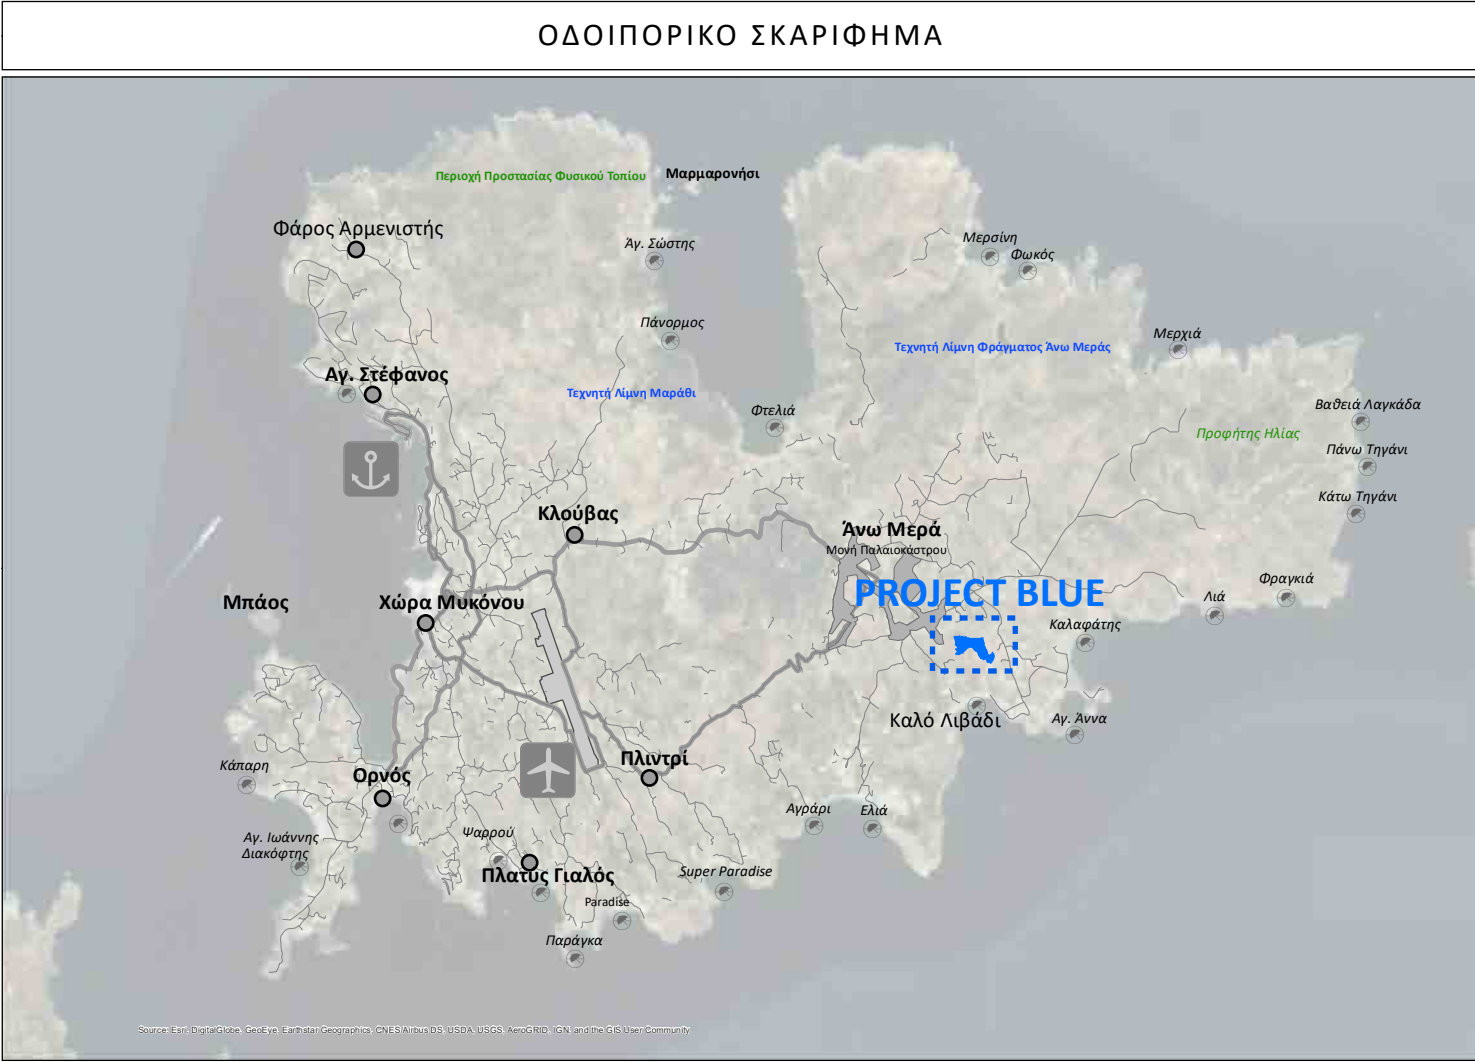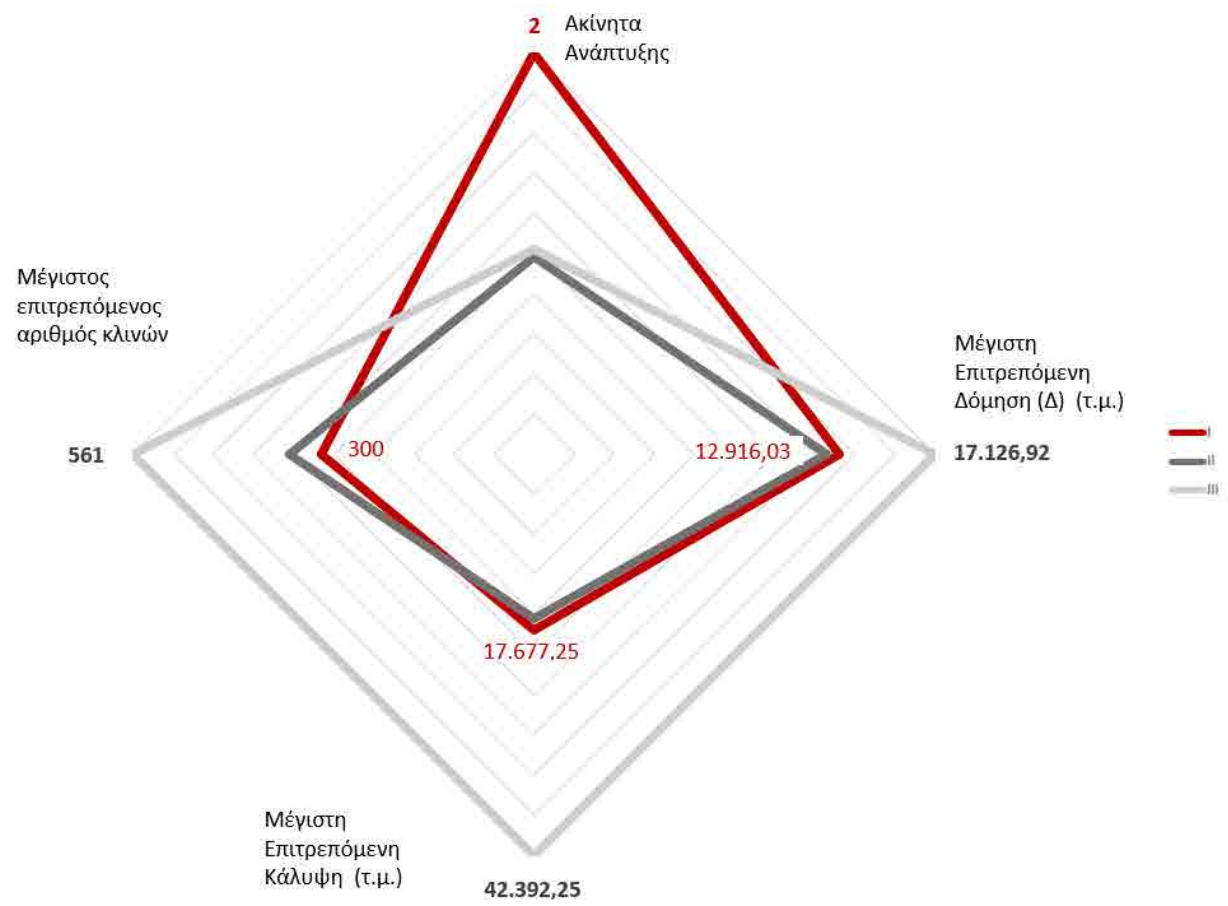

ΠΙΝΑΚΑΣ ΣΥΝ/ΩΝ ΚΟΡΥΦΩΝ ΓΕΩΤΕΜΑΧΙΟΥ (ΕΓΣΑ '87)					
Σημείο	X	Y	Σημείο	X	Y
A1	624226,9	4144415,8	A24	624442,1	4144160
A2	624336,5	4144414,3	A25	624430,2	4144141,3
A3	624394,6	4144428,3	A26	624383,8	4144142,4
A4	624411,5	4144361,2	A27	624367	4144147,9
A5	624419,2	4144316,7	A28	624343,7	4144181,6
A6	624451	4144252,7	A29	624306,9	4144240,5
A7	624464,9	4144207,5	A30	624274,4	4144257,9
A8	624018,4	4144433	A31	624244,7	4144292,1
A9	624089,8	4144442,1	A32	624199,2	4144277,5
A10	624166,6	4144436,4	A33	624146,6	4144217,5
A11	624482,3	4144213,2	A34	624110,7	4144207,3
A12	624498	4144199,4	A35	624062,4	4144194,8
A13	624506,3	4144240,5	A36	624042,2	4144216,4
A14	624519	4144242,5	A37	624061,1	4144247,2
A15	624541,5	4144207,6	A38	624035,7	4144279,4
A16	624543,7	4144186,4	A39	624066,6	4144293,8
A17	624540,5	4144176,5	A40	624031	4144328
A18	624523,7	4144127,6	A41	624036,1	4144360,2
A19	624510,2	4144107,3	A42	624026,6	4144394,5
A20	624494,2	4144086,3	A43	624253,9	4144310,7
A21	624481,9	4144097,8	A44	624220,1	4144370,8
A22	624455,3	4144101,1	A45	624448	4144199,4
A23	624442,3	4144112,4	A46	624438,6	4144183,6

ΕΡΓΟΔΟΤΗΣ:

Grivalia Hospitality S.A.
Frontisa Management Ltd

ΕΡΓΟ:

Ειδικό Σχέδιο Χωρικής Ανάπτυξης της Στρατηγικής Επένδυσης (Ε.Σ.Χ.Α.Σ.Ε.) «Project BLUE» στη θέση Φέρα Γκρεμνά – Βατούδια Δ.Κ. Άνω Μεράς Μυκόνου

ΜΕΛΕΤΗ:

Χωροθέτηση Ειδικού Σχεδίου Χωρικής Ανάπτυξης Στρατηγικής Επένδυσης (Ε.Σ.Χ.Α.Σ.Ε.)

ΑΝΑΔΟΧΟΣ:

Π. ΓΚΟΙΜΙΣΗΣ & ΣΥΝΕΡΓΑΤΕΣ

ΑΝΩΝΥΜΗ ΤΕΧΝΙΚΗ ΕΤΑΙΡΕΙΑ
ορίνα νικολαΐδου 18 – 11145 – αθήνα • τηλ: 210 8316398 / fax: 210 8320525
λεωφόρος αφιδναίου – 19014 – αφίνα αττικής • τηλ: 22950 22247 / fax: 22950 29011
www.pgimisis.gr • email: info@pgimisis.gr

ΟΜΑΔΑ ΜΕΛΕΤΗΣ:

ΠΑΝΑΓΙΩΤΗΣ ΓΚΟΙΜΙΣΗΣ • Πολιτικός Μηχανικός
ΒΑΣΙΛΕΙΟΣ ΓΚΟΙΜΙΣΗΣ • Αρχιτέκτων-Πολεοδόμος (MSc)
ΙΩΑΝΝΗΣ ΣΠΥΡΟΠΟΥΛΟΣ • Πολεοδόμος-Χωροτάκτης Μηχανικός (MSc, Υποψ. Δρ.)
ΣΠΥΡΟΣ ΦΥΣΕΛΙΑΣ • Πολεοδόμος-Χωροτάκτης Μηχανικός
ΒΑΣΙΛΙΚΗ ΧΑΡΑΛΑΜΠΙΔΟΥ • Πολεοδόμος-Χωροτάκτης Μηχανικός (MSc, Υποψ. Δρ.)
ΔΑΝΑΗ-ΙΩΑΝΝΑ ΜΕΛΙΤΑ • Πολεοδόμος-Χωροτάκτης Μηχανικός
ΠΑΡΑΣΚΕΥΗ ΚΟΝΣΟΥΛΑ • Πολεοδόμος-Χωροτάκτης Μηχανικός (MSc, MBA)
ΔΗΜΗΤΡΑ-ΑΣΗΜΙΝΑ ΔΕΛΛΑ • Πολεοδόμος-Χωροτάκτης Μηχανικός
ΠΑΝΑΓΙΩΤΗΣ ΜΑΝΕΤΟΣ • Δρ. Αγρονόμος-Τοπογράφος Μηχανικός

ΑΡ. ΣΧΕΔΙΟΥ:

X3-S1

ΤΙΤΛΟΣ ΣΧΕΔΙΟΥ:

ΕΝΑΛΛΑΚΤΙΚΟ ΣΕΝΑΡΙΟ Ι

ΚΛΙΜΑΚΑ: 1:1.000

ΙΣΟΔΙΑΣΤΑΣΗ: 1m

ΧΡΟΝΟΣ: Μάιος 2020

ΜΕΛΕΤΗΤΗΣ:

ΘΕΩΡΗΣΗ:

Π. ΓΚΟΙΜΙΣΗΣ & ΣΥΝΕΡΓΑΤΕΣ - ΚΑΤΑΣΚΕΥΑΣΤΙΚΗ
ΤΟΥΡΕΤΙΚΗ - ΕΛΛΗΝΙΚΗ - ΕΥΡΩΠΑΪΚΗ ΤΕΧΝΙΚΗ ΜΕΛΕΤΩΝ Α.Ε.
ΤΕΧΝΙΚΗ ΕΤΑΙΡΕΙΑ
Ρ. ΝΙΚΟΛΑΪΔΗ 18 - 11145 ΑΘΗΝΑ
ΔΩΜ.: 0936625620 • ΔΕΛΤΑ ΑΣΦΙΝΚΩΝ
Α.Φ. 580726 ΑΡ.Μ.Α.Ε.: 42483/01/Β/99/148
ΤΗΛ.: 210 8316398 - FAX: 210 8320585
ΑΡΙΘΜΟΣ Γ.Ε.ΜΗ.: 003318001000