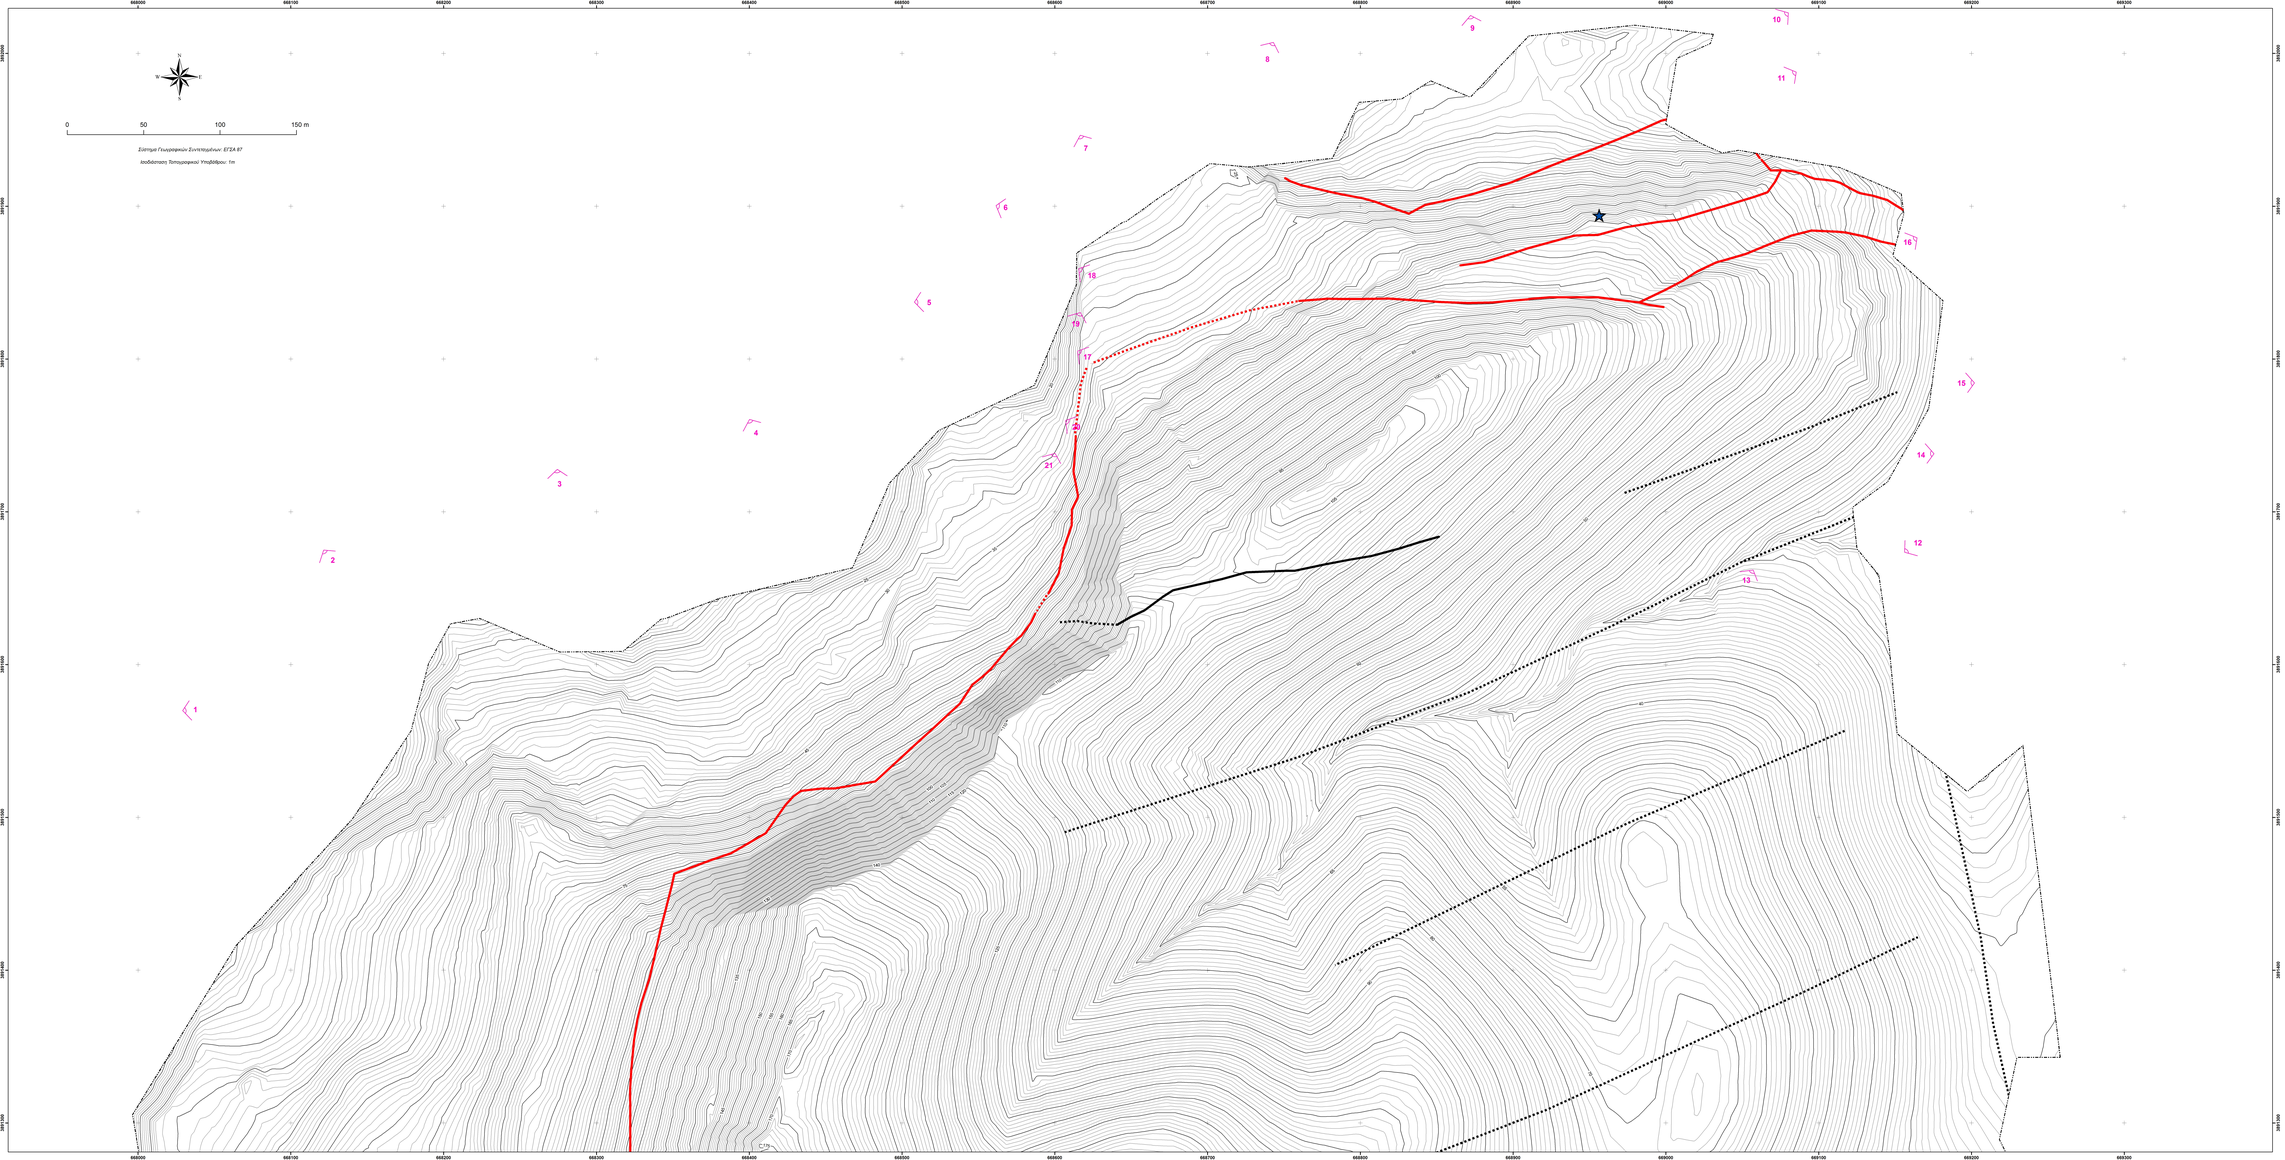

ΥΠΟΜΝΗΜΑ

- i — Θέση πληροφόρησης, όπου i=1-32
- Θέση σπηλαίου (πιθανή ονομασία σπηλαίου: "Λιπαρίδα Λαγκός")
- Πιθανή ή καλυμμένη προέκταση ενεργού ρήγματος
- Ενεργό ρήγμα
- Πιθανή ή καλυμμένη προέκταση ανενεργού ρήγματος
- Ανενεργό ρήγμα
- Τεκτονική αποκόλληση

Τίτλος Έργου: Project Title:
ΜΕΛΕΤΗ ΕΞΑΣΦΑΛΙΣΗΣ ΤΟΥΡΙΣΤΙΚΩΝ ΕΓΚΑΤΑΣΤΑΣΕΩΝ ΣΤΗΝ ΠΕΡΙΟΧΗ ΧΥΛΟΦΤΕΣ – ΣΧΟΙΝΙΑΣ - ΘΟΛΟΣ ΚΑΒΟΥΣΙΟΥ Δ.Κ. ΚΑΒΟΥΣΙΟΥ – ΔΗΜΟΥ ΙΕΡΑΠΕΤΡΑΣ

Χρηματοδότης: Client:
ΤΕΑΒ Α.Ε.

Θέση: Location:
"ΧΥΛΟΦΤΕΣ -ΣΧΟΙΝΙΑΣ - ΘΟΛΟΣ" ΚΑΒΟΥΣΙΟΥ Δ.Κ. ΚΑΒΟΥΣΙΟΥ ΔΗΜΟΥ ΙΕΡΑΠΕΤΡΑΣ

ΜΕΛΕΤΗ ΓΕΩΛΟΓΙΚΗΣ ΚΑΤΑΛΛΗΛΟΤΗΤΑΣ

Τίτλος Σχεδίου: Drawing Title:
ΧΑΡΤΗΣ ΠΛΗΡΟΦΟΡΗΣΗΣ

Αριθμός Σχεδίου: Code:	Κλίμακα: Scale:	Μορφοτυπία: Code:	Σφραγίδα και Υπογραφή Μελετητή: Engineer Stamp and Signature:
Γ - 2 (1 ΑΠΟ 2)	1:1000		ΣΕΡΑΦΕΙΜ Αθ. ΕΥΘΥΒΟΛΑΣ ΔΙΠΛΩΜΑΤΟΥΧΟΣ ΑΓΡΟΝΟΜΟΣ ΤΟΠΟΓΡΑΦΟΣ ΜΗΧΑΝΙΚΟΣ Α.Μ. ΤΕΕ 101171 ΑΚΡΟΠΟΛΕΩΣ 75 & ΑΘΗΝΑΣ 15452 ΨΥΧΑΛΟΣ ΤΗΛ. 2106719182, 6972719182 e-mail: sevthivolas@gmail.com
Ημερομηνία: Date:	Σχεδιαστής: Drawer:	Έλεγχος: Work Controlled:	
ΜΑΙΟΣ 2019			