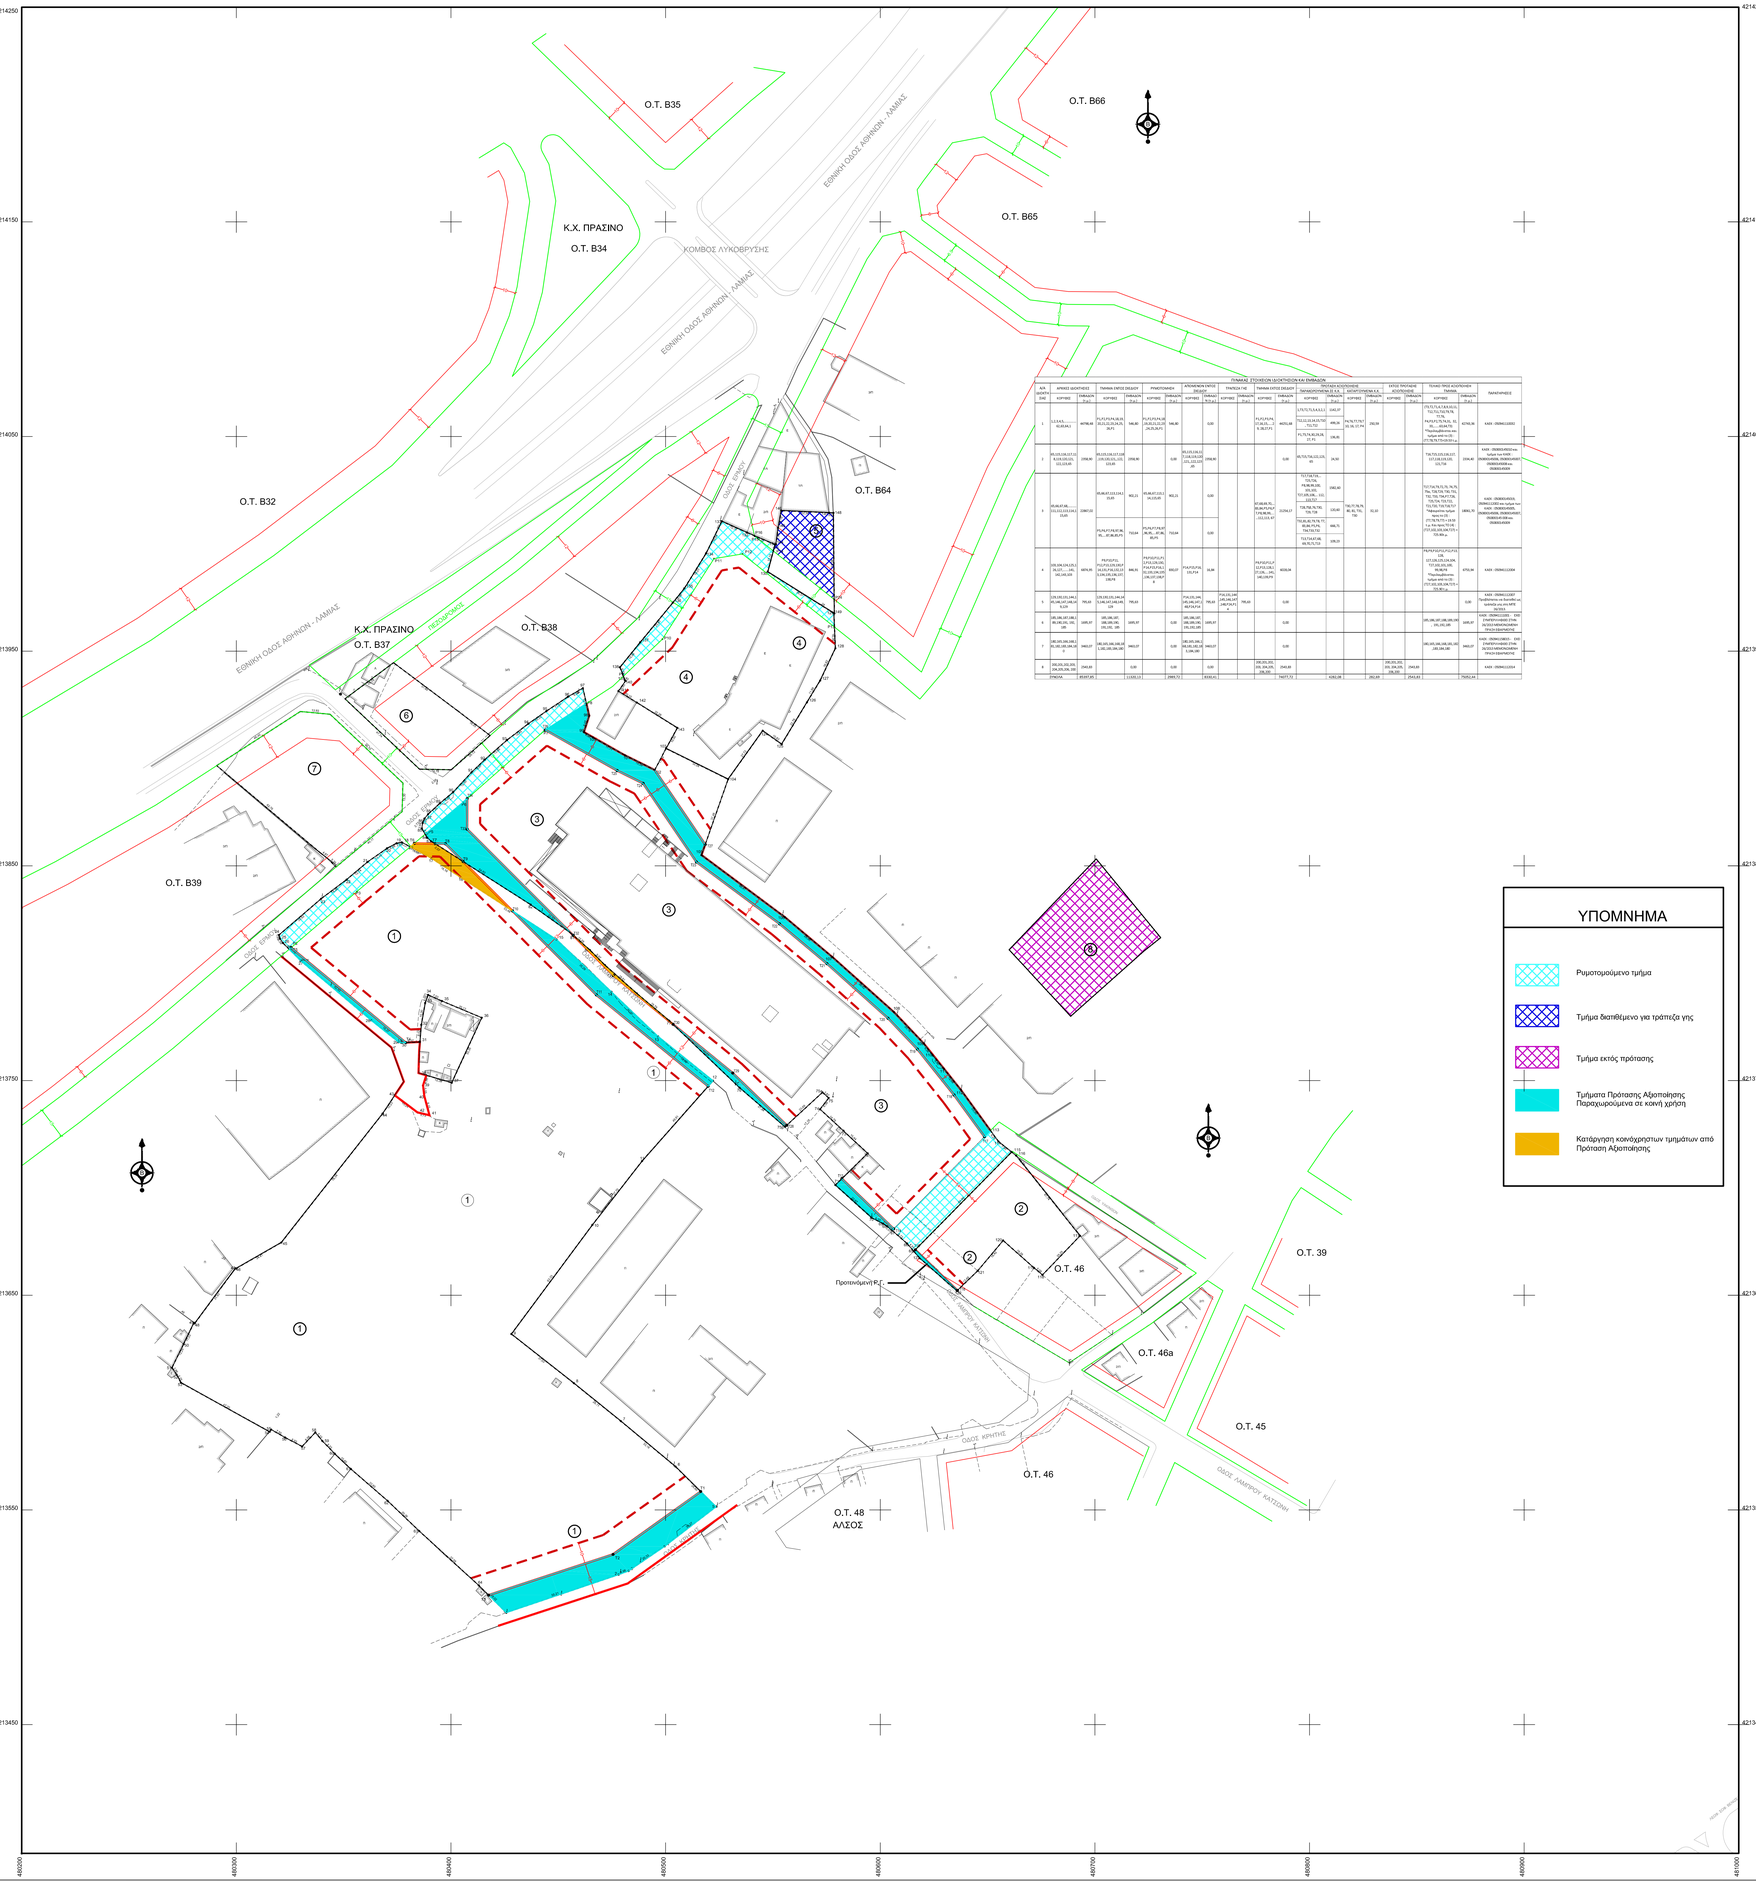

ΠΙΝΑΚΑΣ ΕΤΟΙΧΕΙΩΝ ΙΔΙΟΚΤΗΤΩΝ ΚΑΙ ΕΜΒΑΔΩΝ

Α/Α ΟΙΚ	ΑΡΙΘΜΟΣ ΙΔΙΟΚΤΗΤΗ		ΤΜΗΜΑ ΕΝΤΟΣ ΟΙΚΟΔΟΜ		ΡΥΜΟΤΟΜΗΣΗ		ΑΠΟΚΛΕΙΣΜΟΣ ΕΝΤΟΣ ΟΙΚΟΔΟΜ		ΤΜΗΜΑ ΕΚΤΟΣ ΠΡΑΣΙΝΟΥ		ΤΜΗΜΑ ΕΝΤΟΣ ΟΙΚΟΔΟΜ		ΠΑΡΑΧΩΡΟΥΜΕΝΑ ΚΑΙ Α.Χ.		ΑΔΙΑΠΟΤΙΣΤΟΙ ΜΕ Κ.Χ.		ΕΚΤΟΣ ΠΡΑΣΙΝΟΥ ΑΞΙΟΠΟΙΗΣΗΣ		ΤΕΛΙΚΟ ΤΜΗΜΑ ΑΞΙΟΠΟΙΗΣΗΣ ΤΜΗΜΑ		ΠΑΡΑΤΗΡΗΣΕΙΣ
	ΚΥΡΙΟΣ	ΕΜΒΑΔΟΝ (τ.μ.)