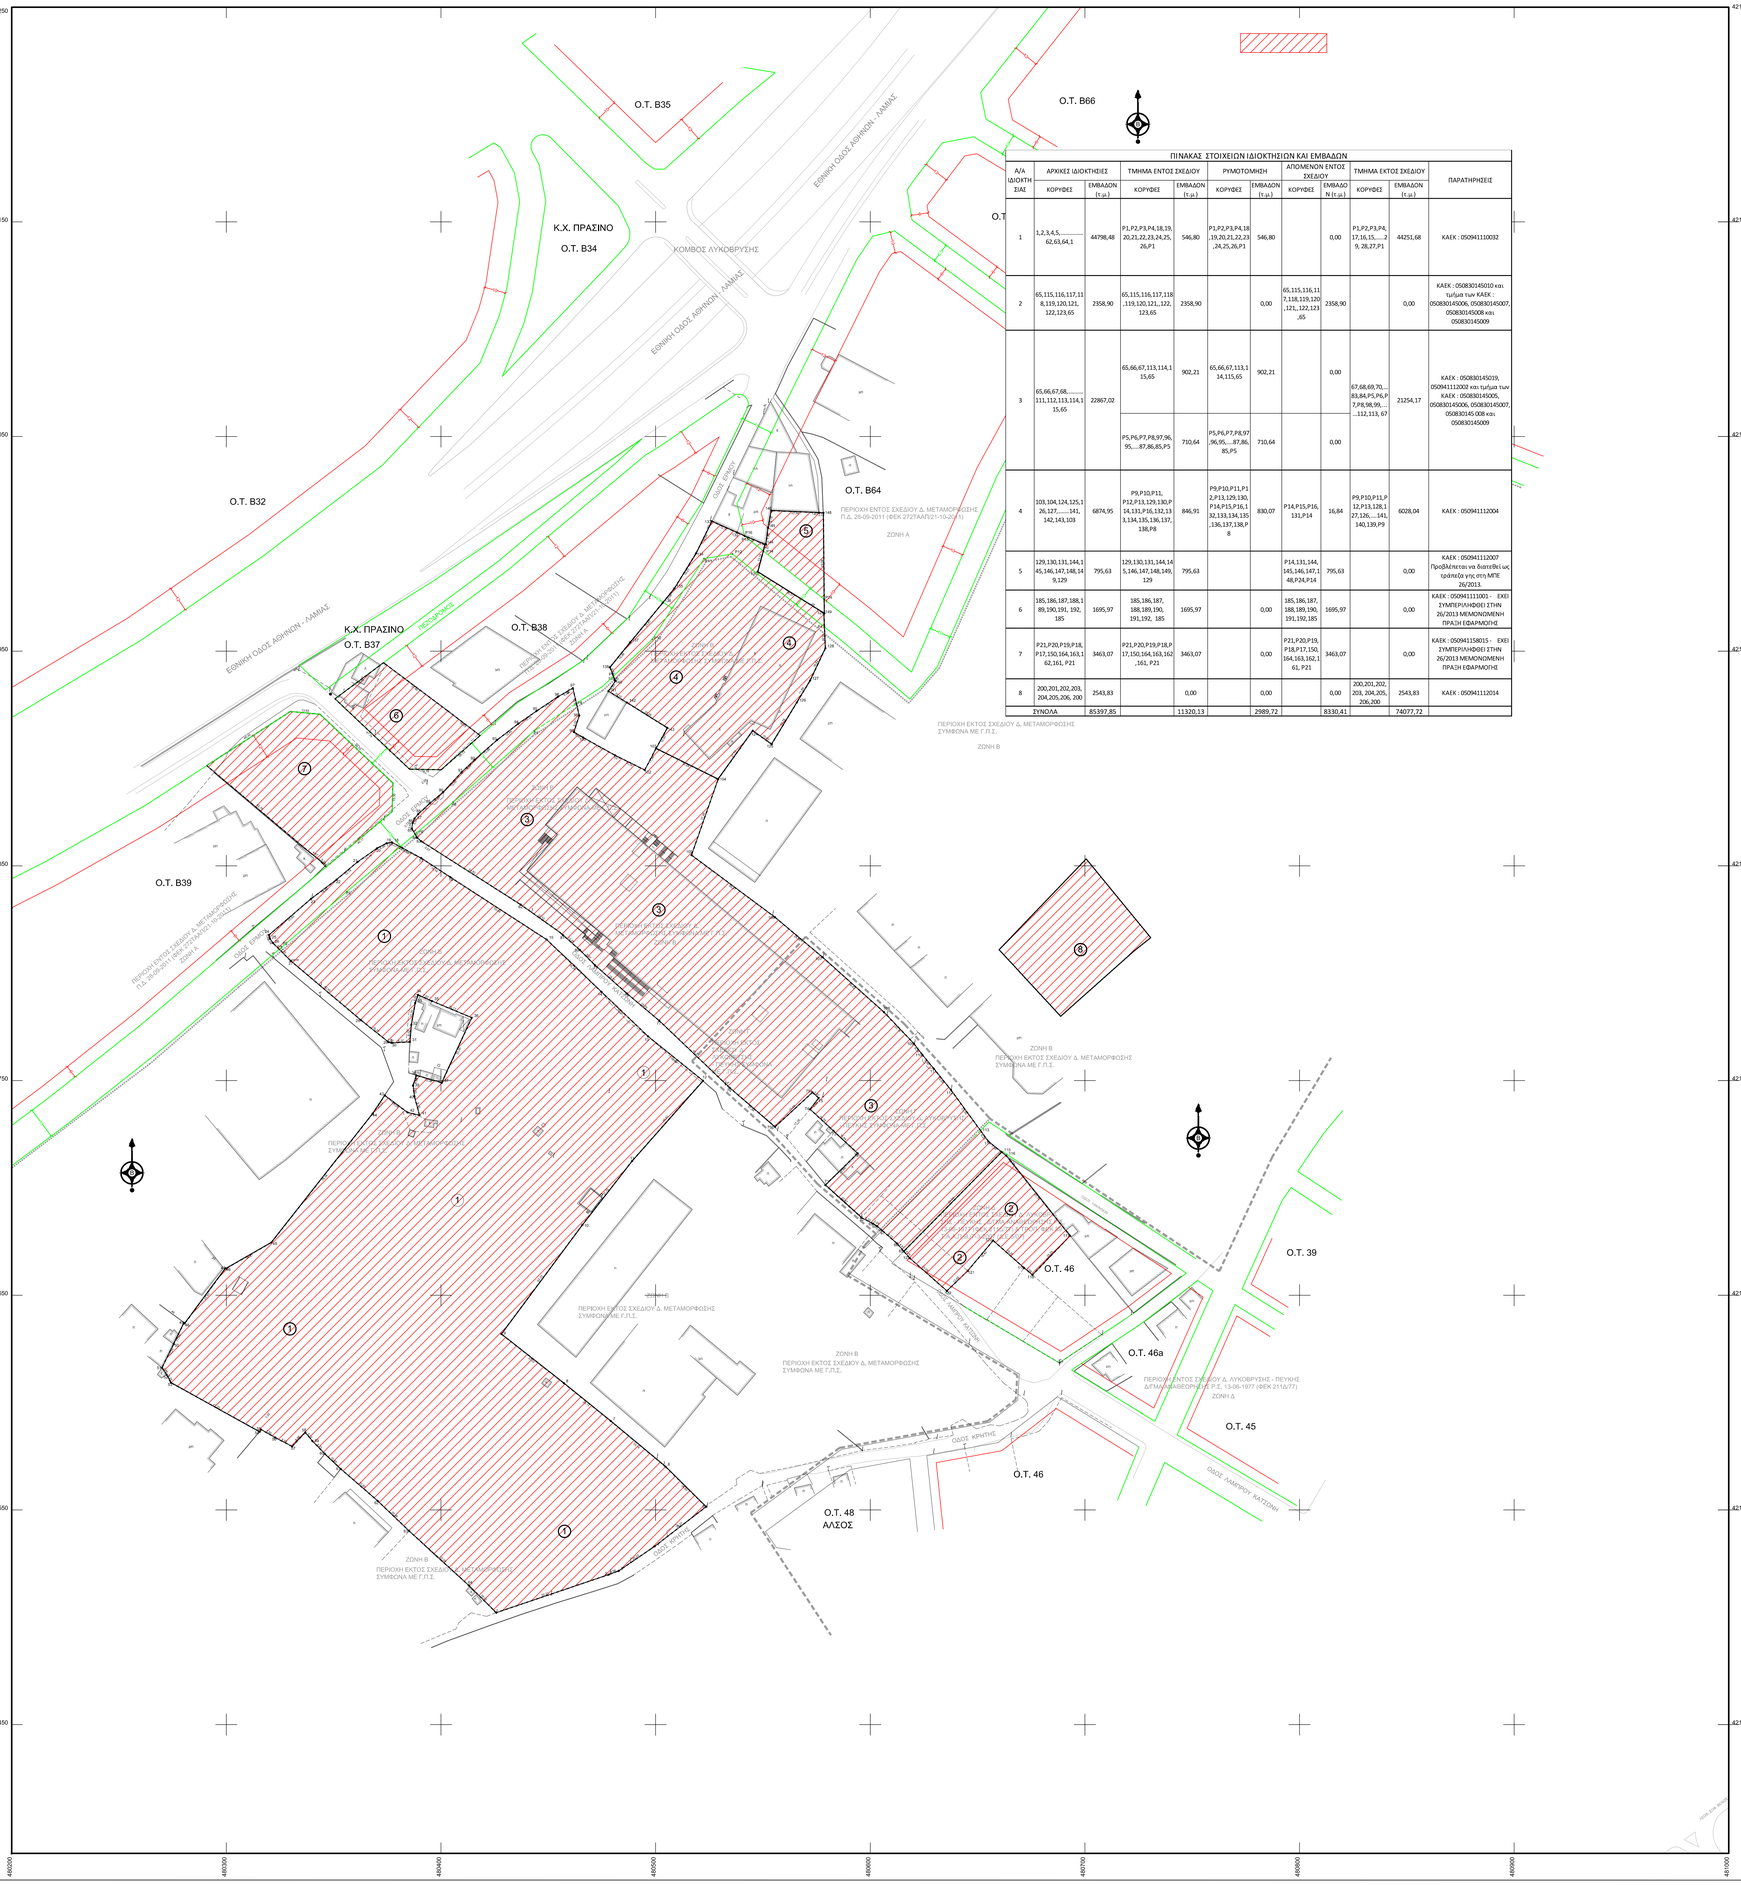

ΠΙΝΑΚΑΣ ΣΤΟΙΧΕΙΩΝ ΙΔΙΟΚΤΗΣΙΩΝ ΚΑΙ ΕΜΒΑΔΩΝ

Α/Α ΙΔΙΟΚΤΗΣΙΑΣ	ΑΡΧΙΚΕΣ ΙΔΙΟΚΤΗΣΕΙΣ		ΤΜΗΜΑ ΕΝΤΟΣ ΣΧΕΔΙΟΥ		ΡΥΜΟΤΟΜΗΣΗ		ΑΠΟΜΕΝΟΝ ΕΝΤΟΣ ΣΧΕΔΙΟΥ			ΤΜΗΜΑ ΕΚΤΟΣ ΣΧΕΔΙΟΥ		ΠΑΡΑΤΗΡΗΣΕΙΣ
	ΚΟΡΥΦΕΣ	ΕΜΒΑΔΩΝ (τ.μ.)	ΚΟΡΥΦΕΣ	ΕΜΒΑΔΩΝ (τ.μ.)	ΚΟΡΥΦΕΣ	ΕΜΒΑΔΩΝ (τ.μ.)	ΚΟΡΥΦΕΣ	ΕΜΒΑΔΟΝ (τ.μ.)	ΚΟΡΥΦΕΣ	ΕΜΒΑΔΟΝ (τ.μ.)		
1	1,2,3,4,5,.....62,63,64,1	44798,48	P1,P2,P3,P4,18,19,20,21,22,23,24,25,26,P1	546,80	P1,P2,P3,P4,18,19,20,21,22,23,24,25,26,P1	546,80		0,00	P1,P2,P3,P4,17,16,15,.....9, 28,27,P1	44251,68	ΚΑΕΚ : 050941110032	
2	65,115,116,117,118,119,120,121,122,123,65	2358,90	65,115,116,117,118,119,120,121,,122,123,65	2358,90		0,00	65,115,116,117,118,119,120,121,,122,123,65	2358,90		0,00	ΚΑΕΚ : 050830145010 και τμήμα των ΚΑΕΚ : 050830145006, 050830145007, 050830145008 και 050830145009	
3	65,66,67,68,.....111,112,113,114,115,65	22867,02	65,66,67,113,114,115,65	902,21	65,66,67,113,114,115,65	902,21		0,00	67,68,69,70,...83,84,P5,P6,P7,P8,98,99,...112,113, 67	21254,17	ΚΑΕΚ : 050830145019, 050941112002 και τμήμα των ΚΑΕΚ : 050830145005, 050830145006, 050830145007, 050830145008 και 050830145009	
			P5,P6,P7,P8,97,96,95,....87,86,85,P5	710,64	P5,P6,P7,P8,97,96,95,....87,86,85,P5	710,64		0,00				
4	103,104,124,125,126,127,.....141,142,143,103	6874,95	P9,P10,P11,P12,P13,129,130,P14,131,P15,132,133,134,135,136,137,138,P8	846,91	P9,P10,P11,P12,P13,129,130,P14,P15,P16,132,133,134,135,136,137,138,P8	830,07	P14,P15,P16,131,P14	16,84	P9,P10,P11,P12,P13,128,127,126,...141,140,139,P9	6028,04	ΚΑΕΚ : 050941112004	
5	129,130,131,144,145,146,147,148,149,129	795,63	129,130,131,144,145,146,147,148,149,129	795,63			P14,131,144,145,146,147,148,P3,P4,P14	795,63		0,00	ΚΑΕΚ : 050941112007 Προβλέπεται να διατεθεί ως τράπεζα γης στη ΜΠΕ 26/2013.	
6	185,186,187,188,189,190,191, 192, 185	1695,97	185,186,187,188,189,190,191,192, 185	1695,97		0,00	185,186,187,188,189,190,191,192,185	1695,97		0,00	ΚΑΕΚ : 050941111001 - ΕΧΕΙ ΣΥΜΠΕΡΙΛΗΦΘΕΙ ΣΤΗΝ 26/2013 ΜΕΜΟΝΟΜΕΝΗ ΠΡΑΞΗ ΕΦΑΡΜΟΓΗΣ	
7	P21,P20,P19,P18,P17,150,164,163,162,161, P21	3463,07	P21,P20,P19,P18,P17,150,164,163,162,161, P21	3463,07		0,00	P21,P20,P19,P18,P17,150,164,163,162,161, P21	3463,07		0,00	ΚΑΕΚ : 050941158015 - ΕΧΕΙ ΣΥΜΠΕΡΙΛΗΦΘΕΙ ΣΤΗΝ 26/2013 ΜΕΜΟΝΟΜΕΝΗ ΠΡΑΞΗ ΕΦΑΡΜΟΓΗΣ	
8	200,201,202,203,204,205,206, 200	2543,83		0,00		0,00		0,00	200,201,202,203, 204,205,206,200	2543,83	ΚΑΕΚ : 050941112014	
ΣΥΝΟΛΑ		85397,85		11320,13		2989,72		8330,41		74077,72		

ΣΥΝΤΕΤΑΓΜΕΝΕΣ ΚΟΡΥΦΩΝ ΙΔΙΟΚΤΗΣΙΩΝ

ΠΡΟΒΟΛΙΚΟ ΣΥΣΤΗΜΑ : ΕΓΣΑ 87

ΚΟΡΥΦΗ	X	Ψ	ΚΟΡΥΦΗ	X	Ψ
1	480425.78	4213502.15	86	480386.80	4213869.97
2	480476.08	4213519.85	87	480387.65	4213872.04
3	480482.75	4213521.58	88	480389.38	4213874.14
4	480499.55	4213533.04	89	480394.78	4213879.13
5	480523.54	4213551.49	90	480401.06	4213884.40
6	480504.62	4213570.19	91	480409.55	4213893.57
7	480479.13	4213591.40	92	480415.75	4213899.49
8	480457.25	4213609.06	93	480428.13	4213908.65
9	480428.14	4213631.95	94	480436.03	4213916.23
10	480465.90	4213682.80	95	480444.50	4213922.13
11	480489.05	4213712.54	96	480454.46	4213928.77
12	480522.09	4213749.95	97	480461.47	4213932.81
13	480496.47	4213770.62	98	480464.42	4213920.02
14	480476.78	4213791.35	99	480461.97	4213912.32
15	480449.23	4213815.70	100	480468.20	4213909.84
16	480404.35	4213844.78	101	480481.15	4213901.50
17	480390.82	4213853.65	102	480494.95	4213894.69
18	480377.11	4213861.00	103	480500.21	4213904.73
19	480374.66	4213860.55	104	480529.14	4213890.41
20	480370.25	4213858.22	105	480616.74	4213855.04
21	480361.11	4213851.83	106	480555.57	4213828.14
22	480351.37	4213843.81	107	480577.76	4213807.51
23	480338.46	4213834.67	108	480608.40	4213781.89
24	480319.88	4213817.83	109	480620.29	4213767.29
25	480320.29	4213816.19	110	480624.28	4213762.08
26	480321.74	4213814.08	111	480629.60	4213755.58
27	480330.00	4213805.80	112	480637.56	4213745.71
28	480362.80	4213778.10	113	480651.39	4213726.71
29	480375.61	4213767.91	114	480655.05	4213721.67
30	480377.17	4213767.60	115	480661.22	4213716.75
31	480385.53	4213768.02	116	480663.38	4213715.04
32	480386.19	4213776.01	117	480693.08	4213677.89
33	480387.97	4213786.15	118	480675.58	4213659.47
34	480389.35	4213789.91	119	480671.69	4213662.73
35	480393.79	4213797.06	120	480657.38	4213675.52
36	480403.36	4213779.28	120α	480653.28	4213670.77
37	480400.39	4213746.00	120β	480649.24	4213665.98
38	480388.49	4213752.45	121	480645.42	4213661.41
39	480386.99	4213747.70	122	480635.72	4213652.03
40	480387.62	4213742.89	123	480618.40	4213667.31
41	480390.02	4213733.87	124	480545.24	4213912.98
42	480384.43	4213735.17	125	480554.07	4213906.71
43	480373.85	4213743.12	126	480565.85	4213926.21
44	480368.18	4213734.81	127	480572.02	4213936.38
45	480321.00	4213674.59	128	480579.11	4213951.39
46	480299.82	4213662.46	129	480578.42	4213967.75
47	480299.62	4213662.57	130	480547.58	4213987.02
48	480280.84	4213636.90	131	480550.98	4213999.71
49	480283.27	4213637.18	132	480557.82	4214005.38
50	480278.46	4213627.25	133	480528.21	4214010.55
51	480270.02	4213616.23	134	480518.85	4213995.63
52	480272.20	4213613.04	135	480508.73	4213979.28
53	480274.19	4213609.29	136	480503.29	4213972.55
54	480315.55	4213588.43	137	480488.15	4213954.16
55	480318.23	4213587.44	138	480476.72	4213942.55
56	480322.76	4213583.74	139	480481.05	4213936.47
57	480330.85	4213579.57	140	480481.37	4213936.22
58	480336.82	4213588.09	141	480478.01	4213931.43
59	480340.10	4213582.12	142	480486.58	4213926.10
60	480345.84	4213578.23	143	480505.47	4213914.31
61	480353.38	4213569.07	144	480551.40	4213999.75
62	480370.50	4213564.28	145	480552.41	4214007.48
63	480385.22	4213540.18	146	480553.87	4214015.53
64	480412.97	4213514.84	147	480576.18	4214014.57
65	480615.65	4213670.48	148	480578.23	4214014.45
66	480612.43	4213674.19	149	480578.42	4213967.63
67	480605.55	4213680.18	150	480439.54	4213864.92
68	480603.23	4213682.19	150α	480428.64	4213898.12
69	480601.33	4213683.37	150β	480472.05	4213931.02
70	480595.90	4213686.15	151	480384.95	4213882.65
70α	480605.13	4213696.31	152	480383.44	4213885.57
70β	480609.29	4213701.48	154	480341.46	4213925.28
71	480579.06	4213701.38	155	480338.00	4213927.35
72	480594.15	4213716.12	158	480321.19	4213919.04
73	480582.88	4213726.68	160	480300.93	4213903.38
74	480571.98	4213736.67	161	480299.75	4213900.47
75	480575.97	4213741.91	162	480294.50	4213893.46
75α	480573.10	4213744.50	163	480319.35	4213872.37
75β	480550.65	4213728.46	164	480333.10	4213860.74
75γ	480577.75	4213748.46	167	480417.40	4213811.30
76	480534.47	4213746.70	170	480373.48	4213809.23
77	480501.72	4213777.88	171	480388.93	4213894.93
78	480486.58	4213790.63	200	480722.92	4213810.39
79	480471.76	4213803.78	201	480688.69	4213779.93
80	480464.72	4213810.84	202	480657.84	4213781.13
81	480455.50	4213818.96	203	480669.58	4213800.64
82	480437.12	4213831.99	204	480660.04	4213810.96
83	480380.89	4213861.47	205	480700.62	4213853.27
84	480388.93	4213863.14	206	480730.88	4213818.58
85	480386.44	4213867.35			

ΣΥΝΤΕΤΑΓΜΕΝΕΣ ΤΟΜΩΝ ΜΕ Ρ.Γ.

ΠΡΟΒΟΛΙΚΟ ΣΥΣΤΗΜΑ : ΕΓΣΑ 87

ΚΟΡΥΦΗ	X	Ψ
P1	480324.64	4213811.18
P2	480326.82	4213813.18
P3	480328.18	4213814.05
P4	480331.03	4213808.40
P5	480347.48	4213779.74
P6	480350.72	4213779.14
P7	480343.53	4213772.07
P8	480341.11	4213775.49
P9	480347.53	4213784.16
P10	480349.81	4213785.62
P11	480351.56	4213783.12
P12	480353.79	4213785.34
P13	480370.70	4213801.22
P14	480349.17	4213848.88
P15	480341.48	4213833.61
P16	480341.41	4213833.62
P27	480350.61	4213813.06
P23	480343.89	4213804.50
P24	480378.85	4213874.15

ΣΥΝΤΕΤΑΓΜΕΝΕΣ ΓΩΝΙΩΝ ΚΤΙΡΙΩΝ

ΠΡΟΒΟΛΙΚΟ ΣΥΣΤΗΜΑ : ΕΓΣΑ 87

ΚΟΡΥΦΗ	X	Ψ
K1	480558.71	4213741.83
K2	480555.80	4213723.90
K3	480557.30	4213722.07
K4	480559.01	4213716.18
K5	480561.14	4213706.72
K6	480564.76	4213690.92
K7	480574.38	4213684.64
K8	480576.98	4213697.76
K9	480579.74	4213713.77
K10	480581.18	4213713.30
K11	480581.47	4213713.78
K12	480581.01	4213732.92
K13	480581.84	4213738.36
K14	480584.27	4213738.36
K15	480584.79	4213738.45
K16	480587.21	4213738.45
K17	480587.38	4213738.53
K18	480587.41	4213738.14
K19	480587.41	4213738.14
K20	480587.18	4213738.11
K21	480584.11	4213738.11
K22	480584.10	4213737.81
K23	480583.58	4213734.34
K24	480581.61	4213730.03
K25	480581.61	4213730.03
K26	480581.61	4213730.03
K27	480583.58	4213730.03

Το διάγραμμα λόγω της έκτασής της αποτυπωθείσας περιοχής και της πυκνότητας της πληροφορίας υποβάλλεται και σε κλίμακα 1:500 σε 4 πινακίδες (σύμφωνα με τη διανομή των πινακίδων) προκειμένου να είναι ευανάγνωστο.

ΥΠΟΜΝΗΜΑ

- ΡΥΜΟΤΟΜΗΣΗ ΓΡΑΜΜΗ
- ΟΦΟΣΟΔΙΦΗΣΗ ΓΡΑΜΜΗ
- ΟΡΙΟ ΔΗΜΩΝ
- ΟΡΙΟ ΕΝΤΟΣ - ΕΚΤΟΣ ΣΧΕΔΙΟΥ
- ΚΡΑΣΤΕΔΟ
- ΣΥΜΑΤΟΣΥΛΕΤΗΑ
- ΠΕΡΙΦΡΑΞΗ - ΜΑΝΔΡΟΤΟΙΧΟΣ
- ΟΡΙΑ ΙΔΙΟΚΤΗΣΙΑΣ
- ΑΠΟΛΥΤΑ ΥΨΟΜΕΤΡΑ
- ΥΨΟΜΕΤΡΙΚΗ ΚΑΜΠΥΛΗ
- ΥΠΑΡΧΟΝ ΚΤΕΝΙΑ

ΠΑΡΑΤΗΡΗΣΕΙΣ
1. Το παρόν διάγραμμα είναι ενταγμένο στο κρατικό σύστημα συντεταγμένων ΕΓΣΑ 87.
2. Οι διαστάσεις και τα εμβάδα έχουν υπολογιστεί αναλυτικά από τις συντεταγμένες των κορυφών
3. Τα αρχικά όρια τών γειτνιαχών υποδείχθηκαν επι του εδάφους από τους ιδιοκτήτες, ενώ τα τελικά των με αρ. 6 και 7 από την 26 / 2013 Μεμονωμένη Πράξη Εφαρμογής.
4. Τα υψόμετρα είναι απόλυτα
5. Η εξάρτηση από το ΕΓΣΑ 87 πραγματοποιήθηκε με σύστημα GPS και κάνοντας χρήση του Ελληνικού Συστήματος Εντοπισμού - HEPOS

ΟΡΟΙ ΔΟΜΗΣΗΣ

1. ΕΝΤΟΣ ΣΧΕΔΙΟΥ ΜΕΤΑΜΟΡΦΩΣΗΣ
   α. Π.Δ. 28-09-2011 - ΦΕΚ 272ΤΑΑΠ/21-10-2011
   Ε = 1500 τ.μ. και Π = 20μ.
   β. κατά παρέκκλιση τα προκύπτοντα από την πρ. Εφαρμογής εφόσον έχουν ελάχιστο
   Ε = 750 τ.μ. και Π = 15 μ.
   Σ.Δ. : 1,00 Κάλυψη 60%
   Ύψος 15 μ.
   Έγκριση αρχαιολογίας

2. ΕΝΤΟΣ ΣΧΕΔΙΟΥ ΛΥΚΟΒΡΥΣΗΣ
   α. Δ/γμα αναθεώρησης Ρυμοτομικού σχεδίου 13-6-77 ΦΕΚ 211Δ/77
   Τροποποίηση ΦΕΚ 89 Τ.Α.Α.Π.Θ. / 7- 3- 2007 (Δ.Ε.6/07)
   ΤΟΜΕΑΣ Ιί
   Ε = 400 τ.μ. Π = 15 μ.
   Παρέκκλιση προ 9-6-73 Ε = 400 τ.μ. Π = 13 μ.
   Παρέκκλιση προ 21-9-70 Ε = 200 τ.μ. Π = 12 μ.
   Σ.Δ. : 0,80 Κάλυψη 40%
   Ύψος 11 μ. + 1,50 στέγη
   Προ ΓΟΚ 85 σύστημα πανταχόθεν ελεύθερο
   Έγκριση αρχαιολογίας

3. ΕΚΤΟΣ ΣΧΕΔΙΟΥ ΜΕΤΑΜΟΡΦΩΣΗΣ ΚΑΙ ΛΥΚΟΒΡΥΣΗΣ
   α. Π.Δ. 24-5-85 ΦΕΚ 270Δ/31-5-85 όπως ισχύει σήμερα
   β. Π.Δ. 31-3-87 ΦΕΚ 303Δ/6-4-87 όπως ισχύει σήμερα
   Έγκριση Δασαρχείου
   Επιτρεπτόμενες χρήσεις ΒΙΠΑ.-ΒΙΟΠΑ προς εξυγίανση σύμφωνα με το αρ. 5 του Π.Δ. 23-2-87 ΦΕΚ 166Δ/87 όπως ισχύει σήμερα και προβλέπονται από τα Γ.Π.Σ. των Δήμων και τις τροποποιήσεις τους
   Ισχύον Γ.Π.Σ. Μεταμόρφωσης ΦΕΚ 440Δ/12-5-92 και τροποποιήσεις ΦΕΚ 401Δ/23-4-96 και ΦΕΚ 614Δ/20-9-00.
   Ισχύον Γ.Π.Σ. Λυκόβρυσης ΦΕΚ 1362Δ/1992 με τροποποίηση ΦΕΚ 614Δ/20-9-00

ΔΗΛΩΣΗ Ν. 651/77 και Ν. 1337/83

Τα γειτνιάζκα του παρόντος τοπογραφικού διαγράμματος ;
1 με στοιχεία (1,2,3,4,5,.....62,63,64,1),
2 με στοιχεία (65,115,116,117,118,119,120,121,122,123,65),
3 με στοιχεία (65,66,67,68,....,112,113,114,115,65),
4 με στοιχεία (103,104,124,125,126,127,....,141,142,143,103),
5 με στοιχεία (129,130,131,144,145,146,147,148,149,129),
6 με στοιχεία (165,171,169,174,175,176,187,188,189,190,165) και
7 με στοιχεία (184,162,161,160,165,155,154,152,151,182,183,184)
βρίσκονται στην περιοχή "Λόγγος" των δήμων Μεταμόρφωσης και Λυκόβρυσης - Πεύκης.

Τα γειτνιάζκα με αρ. 1, 2, 3, 4, 5, 6 και 7 είναι όλα άρτια και οικοδομήσιμα, είτε βρισκονται εντός, είτε εκτός εγκεκριμένου ρυμοτομικού σχεδίου σύμφωνα με τις ισχύουσες παλεοδομικές διατάξεις.

Στις διατάξεις του Ν. 1337/83 υπάγονται τα με αρ. 5, 6 και 7. Από αυτά τα 6 και 7 έχουν συμπεριληφθεί στην 26 / 2013 Μεμονωμένη Πράξη Εφαρμογής η οποία έχει κυρωθεί και συνεπώς έχει τακτοποιηθεί η εισφορα τους σε γη και έχει προσδιοριστεί η εισφορά τους σε χρήμα. Το με αρ. 5 οφείλει εισφορά σε γη και σε χρήμα και προβλέπεται στην παραπάνω Μεμονωμένη Πράξη Εφαρμογής να διατεθεί ως τράπεζα γης όταν συνταχθει η συνολική Πράξη εφαρμογής.

Εντός των ακινήτων ή σε απόσταση μικρότερη των 20μ. δεν διέρχεται ρέμα.
Εντός των ακινήτων δεν διέρχεται αγωγός φυσικού αερίου, οδός προϋφιστάμενη του 1923 ή γραμμή υψηλής τάσης της ΔΕΗ.

Το παρόν τοπογραφικό διάγραμμα έχει συνταχθεί στο κρατικό προβολικό σύστημα ΕΓΣΑ 87. Η περιοχή έχει ενταχθεί στο Εθνικό Κτηματολόγιο και τα γειτνιάζκα φέρουν τους ΚΑΕΚ που αναφέρονται στο διάγραμμα.

Αθήνα - - 2017
Ο Μηχανικός

ΑΝΑΘΕΩΡΗΣΕΙΣ - REVISIONS

ΑΝΑΘ. REV.	ΗΜΕΡΟΜΗΝΙΑ DATE	ΠΕΡΙΓΡΑΦΗ DESCRIPTION
4		
3		
2		
1		

ΓΡΑΦΕΙΟ ΜΕΛΕΤΩΝ
A·R·I·S ARCHITECTS - CONSULTANTS
ΚΥΠΑΣΣΙΩΝ 9, 15562 ΧΑΛΑΝΔΡΙ - ΤΗΛ: +30 210 6996984 - FAX: +30 210 6913487

ΟΜΑΔΑ ΜΕΛΕΤΗΣ			
ΑΡΧΙΤΕΚΤΟΝΙΚΗ ΜΕΛΕΤΗ:	ΤΟΠΟΓΡΑΦΙΚΟ:	ΣΥΓΚΟΙΝΩΝΙΟΛΟΓΟΣ:	ΕΦΔΙΟΣ ΣΥΜΒΟΥΛΟΣ:
ARIS ARCHITECTS A.E.	ARIS ARCHITECTS A.E.	ARIS ARCHITECTS A.E.	Δ. ΚΑΛΛΛΔΡΟΜΙΤΟΥ

ΘΕΩΡΗΣΕΙΣ - ΧΑΡΤΟΣΗΜΑ

ΠΑΡΑΤΗΡΗΣΕΙΣ

ΕΡΓΟ: ΑΝΑΠΤΥΞΗ ΕΜΠΟΡΙΚΟΥ ΚΑΙ ΨΥΧΑΓΩΓΙΚΟΥ ΚΕΝΤΡΟΥ ΚΑΙ ΚΕΝΤΡΟΥ ΑΝΑΨΥΧΗΣ ΣΤΗ ΜΕΤΑΜΟΡΦΩΣΗ ΑΤΤΙΚΗΣ

ΘΕΣΗ: ΠΕΡΙΟΧΗ "ΛΟΓΓΟΣ" ΔΗΜΩΝ ΜΕΤΑΜΟΡΦΩΣΗΣ ΚΑΙ ΛΥΚΟΒΡΥΣΗΣ - ΠΕΥΚΗΣ

ΕΡΓΟΔΟΤΗΣ: PANITA LIMITED

ΤΙΤΛΟΣ ΣΧΕΔΙΟΥ: ΤΟΠΟΓΡΑΦΙΚΗ ΑΠΟΤΥΠΩΣΗ ΑΡΧΙΚΕΣ ΕΠΙΦΑΝΕΙΕΣ

ΑΡΙΘΜΟΣ ΣΧΕΔΙΟΥ: T.01

ΚΛΙΜΑΚΑ ΣΧΕΔΙΟΥ: 1:1000

ΚΩΔΙΚΟΣ ΣΧΕΔΙΟΥ DRAWING CODE	ΣΤΑΔΙΟ STAGE	ΤΥΠΟΣ ΣΧΕΔ. DWG TYPE	ΚΩΔ. ΦΑΚΕΛΟΥ FILE CODE	ΕΙΔΟΣ ΣΧΕΔ. DWG KIND	ΚΩΔ. ΣΧΕΔΙΟΥ DWG NUMBER	ΚΩΔ. ΦΥΛΛΟΥ SHEET NUMBER	ΤΥΠΟΣ ΦΥΛΛΟΥ SHEET TYPE	ΗΜΕΡΟΜΗΝΙΑ ΣΧΕΔΙΑΣΜΟΥ DATE
A.R.I.S								

ΣΦΡΑΓΙΔΑ - ΥΠΟΓΡΑΦΗ

ΧΡΟΝΟΣ ΜΕΛΕΤΗΣ: ΜΑΡΤΙΟΣ 2021

ΑΝΑΘΕΣΗ	ΠΡΟΜΕΛΕΤΗ
ΟΡΙΣΤΙΚΗ	ΕΦΑΡΜΟΓΗΣ
ΑΝΑΘΕΩΡΗΣΗ Α'	ΑΝΑΘΕΩΡΗΣΗ Β'