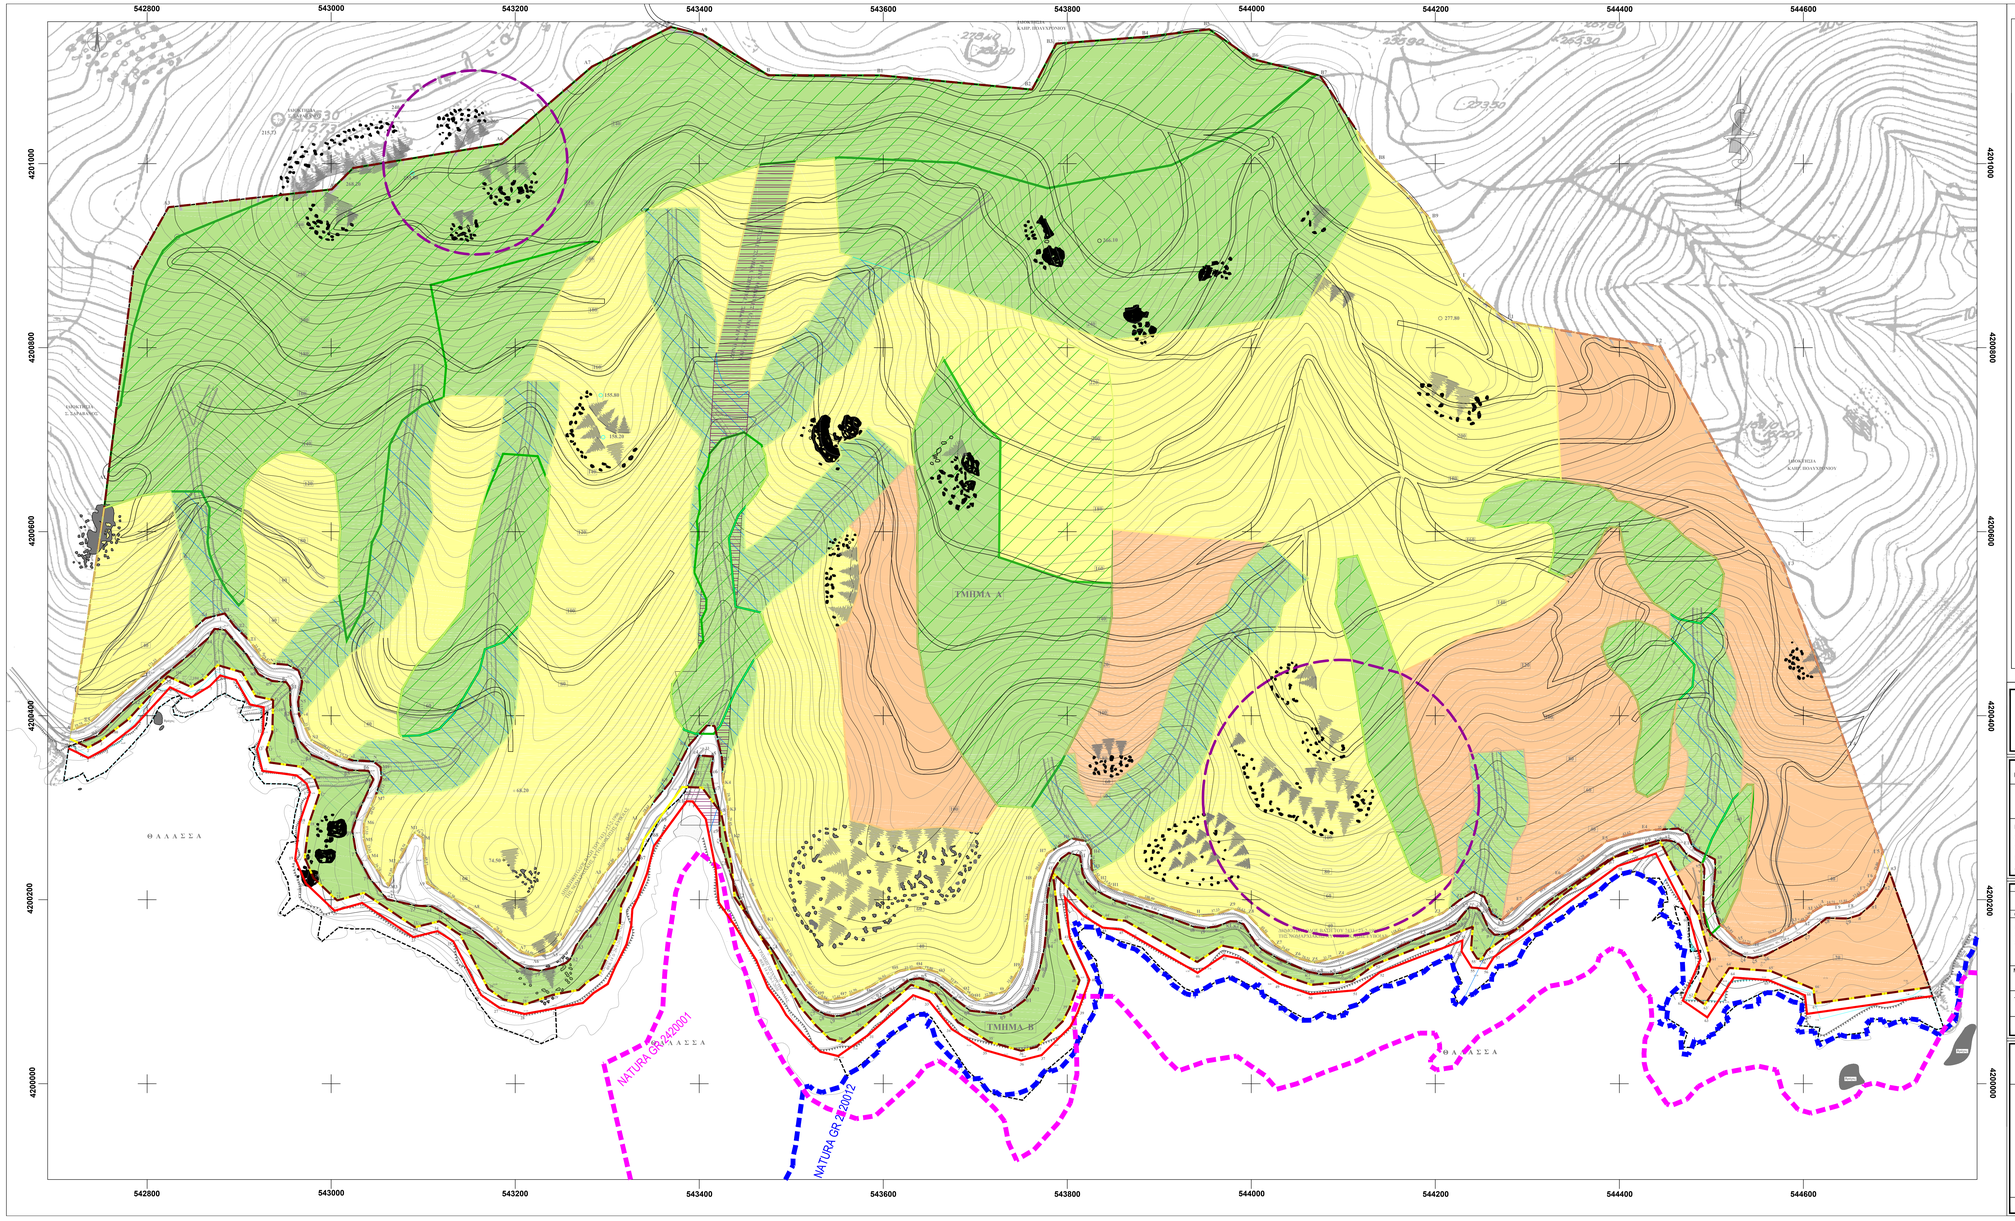

ΥΠΟΜΝΗΜΑ

ΟΡΙΟ ΕΣΧΑΣΕ

ΟΡΙΟ ΑΚΙΝΗΤΟΥ

ΧΡΗΣΕΙΣ ΓΗΣ

ΖΩΝΗ Α - ΠΑΡΑΘΕΡΙΣΤΙΚΟ – ΤΟΥΡΙΣΤΙΚΟ ΧΩΡΙΟ (Ν. 3986/2011 ΑΡΘ. 11 ΠΑΡ. Β.4Α)

ΖΩΝΗ Β - ΤΟΥΡΙΣΜΟΣ - ΑΝΑΨΥΧΗ (Ν. 3986/2011 ΑΡΘ. 11 ΠΑΡ. Β.1)

ΖΩΝΗ Γ - ΠΕΡΙΟΧΕΣ ΠΡΟΣΤΑΣΙΑΣ ΦΥΣΙΚΟΥ ΚΑΙ ΠΟΛΙΤΙΣΤΙΚΟΥ ΑΠΟΘΕΜΑΤΟΣ

Υποζώνη Γ1 - Δασικές εκτάσεις

Υποζώνη Γ2 - Παραρεμάτιες περιοχές (30 μ. εκατέρωθεν της κοίτης)

Υποζώνη Γ3 - Ζώνη δουλείας γραμμών μεταφοράς ηλεκτρικής ενέργειας

ΓΡΑΜΜΗ ΠΑΡΑΛΙΑΣ

ΓΡΑΜΜΗ ΑΙΓΙΑΛΟΥ

ΟΡΙΟ ΠΕΡΙΟΧΩΝ NATURA 2000 (ΦΕΚ 4462/Β/2017)

Περιοχές αρχαιολογικού ενδιαφέροντος

PETROS STAVRAKIS
CIVIL ENGINEER
B.Sc - M.Sc - U.S.A.

ΜΕΛΕΤΕΣ & ΚΑΤΑΣΚΕΥΕΣ ΤΕΧΝΙΚΩΝ ΕΡΓΩΝ
ΣΧΙΑΔΟΥ 7 ΚΗΦΙΣΙΑ Τ.Κ 14564
ΤΗΛ. 6934-336620 / 6944-603142 email: perminas2@gmail.com

ΙΔΙΟΚΤΗΤΕΣ:	**AR ES EAGLE RESORT EVIA Ltd**
ΠΕΡΙΓΡΑΦΗ ΕΡΓΟΥ:	**Δημιουργία σύνθετης τουριστικής επένδυσης τύπου resort, στο Δήμο Καρύστου του Ν. Εύβοίας**
ΠΕΡΙΦ. ΕΝΟΤΗΤΑ	ΕΥΒΟΙΑΣ
ΔΗΜΟΣ	ΚΑΡΥΣΤΟΥ
ΔΗΜΟΤΙΚΗ ΕΝΟΤΗΤΑ	ΑΕΤΟΥ - ΠΛΑΤΑΝΙΣΤΟΥ
ΤΟΠΙΚΗ ΚΟΙΝΟΤΗΤΑ	
ΘΕΣΗ ΕΡΓΟΥ:	" ΣΠΗΛΙΑ - ΜΠΟΥΡΟΣ "

ΜΕΛΕΤΗΤΗΣ : Π. ΣΤΑΥΡΑΚΗΣ ΠΟΛΙΤΙΚΟΣ ΜΗΧΑΝΙΚΟΣ	ΔΕΥΘΥΝΣΗ ΤΜΗΜΑΤΟΣ ΜΕΛΕΤΩΝ : Π. ΣΤΑΥΡΑΚΗΣ
ΟΜΑΔΑ ΜΕΛΕΤΗΣ : 1.ΠΕΤΡΟΣ ΣΤΑΥΡΑΚΗΣ-Πολ.Μηχανικός M.Sc 2.ΙΩΑΝΝΗΣ ΛΙΑΛΙΑΡΗΣ-Γεωλόγος M.Sc - μελετητής Περιβάλλοντος 3. ΕΛΕΥΘΕΡΙΟΣ ΠΙΞΚΙΤΖΗΣ - Αρχιτέκτων Μηχ.	ΣΥΝΤΑΞΗ ΕΣΧΑΣΕ ΕΛΕΥΘΕΡΙΟΣ ΙΠΠ.ΠΙΞΚΙΤΖΗΣ ΔΙΠλ.ΑΡΧΙΤΕΚΤΟΝΑ Μηχ. Μ.Δημ Σ.ΦΟΡΟΥ 71-73,ΜΑΡΟΥΣΙ, ΤΚ 15125 e-mail : epixkitsis@gmail.com
ΜΕΛΕΤΗ	**ΜΕΛΕΤΗ ΕΣΧΑΣΕ**
ΤΙΤΛΟΣ ΣΧΕΔΙΟΥ	ΣΧΕΔΙΟ ΠΡΟΤΑΣΗΣ ΕΣΧΑΣΕ (ΣΕΝΑΡΙΟ 3)
ΑΡΙΘΜΟΣ ΣΧΕΔΙΟΥ	A01γ
ΗΜΕΡΟΜΗΝΙΑ : ΙΟΥΛΙΟΣ 2020 (Β' ΥΠΟΒΟΛΗ)	ΚΛΙΜΑΚΑ 1:2000

ΥΠΟΓΡΑΦΗ & ΣΦΡΑΓΙΔΑ ΜΗΧΑΝΙΚΟΥ	ΕΓΚΡΙΣΕΙΣ
ΕΛΕΥΘΕΡΙΟΣ Ι. ΠΙΞΚΙΤΖΗΣ ΔΙΠΛΩΜ. ΑΡΧΙΤΕΚΤΟΝ ΜΗΧΑΝΙΚΟΣ ΜΕΛΕΤΗΤΗΣ ΔΗΜΟΣΙΩΝ ΕΡΓΩΝ Τ.Ε.ΔΙ.ΕΚ ΑΡ.ΑΔΕΙΑΣ 1.Α. 14134 ΕΥΡΙΠΙΔΟΥ 67-69 ΑΘΗΝΑ 106 78 ΤΗΛ. 210 3800011 ΦΑΞ 210 3800017 ΤΗΛ. 210 3800011 - ΚΙΝ. 6944 614 ...	
ΠΕΤΡΟΣ Μ. ΣΤΑΥΡΑΚΗΣ ΔΙΠΛΩΜΑΤ. ΠΟΛΙΤΙΚΟΣ ΜΗΧΑΝΙΚΟΣ ΟΗΙΟ UNIVERSITY (U.S.A) - MSc ΜΕΛΕΤΗΣ Τ.Ε.Ε. ΑΡΙΘΜΟΣ ΜΠΠΟΥ 31847 ΠΟΡ. ΔΟΜΟΡΟΥ ΠΑΝΕΠΙΣΤΗΜΙΟΥ 1 ΤΚ 32 ΤΗΛ. 26220 71600 ΚΙΝ. 6944 603142	