Πίνακας Συντεταγμένων κορυφών ορίου ΕΣΧΑΣΕ

Πίνακας Συντεταγμένων κορυφών Τμήμα 1
Εμβαδόν τεμαχίου = 1423765.85 τ.μ.

α/α	X	Y
1	544444.54	4200801.10
2	544277.11	4200829.07
3	544226.71	4200875.89
4	544193.75	4200940.82
5	544136.13	4201003.89
6	544079.30	4201088.70
7	544074.75	4201095.49
8	544000.35	4201113.86
9	543954.34	4201146.00
10	543885.15	4201137.82
11	543788.16	4201130.42
12	543761.76	4201080.47
13	543597.53	4201095.92
14	543475.03	4201096.05
15	543404.09	4201140.30
16	543369.35	4201148.52
17	543283.48	4201105.49
18	543185.67	4201021.56
19	543024.10	4200995.37
20	543000.63	4200972.02
21	542823.24	4200952.68
22	542785.47	4200886.02
23	542761.11	4200688.92
24	542757.42	4200659.09
25	542753.11	4200624.21
26	542717.53	4200384.11
27	542735.94	4200391.25
28	542863.24	4200505.76
29	542884.34	4200511.14
30	542895.03	4200497.01
31	542911.27	4200481.58
32	542924.94	4200462.41
33	542932.73	4200457.03
34	542952.92	4200455.23
35	542964.39	4200449.25
36	542968.51	4200436.69
37	542964.06	4200415.00
38	542965.07	4200401.11
39	542978.38	4200373.01
40	543004.52	4200357.46
41	543023.33	4200351.48
42	543045.87	4200350.23
43	543053.72	4200344.16
44	543054.44	4200331.77
45	543047.76	4200311.57
46	543035.75	4200285.08
47	543035.03	4200267.77
48	543040.88	4200245.19
49	543062.36	4200215.36
50	543071.45	4200239.56
51	543090.53	4200273.05
52	543099.34	4200266.83
53	543104.06	4200218.19
54	543153.47	4200188.62
55	543207.05	4200143.17
56	543220.63	4200138.39
57	543238.24	4200144.13
58	543252.17	4200158.83
59	543295.86	4200227.37
60	543316.96	4200252.48
61	543336.78	4200287.88
62	543354.21	4200310.60
63	543368.52	4200327.83
64	543389.26	4200368.25
65	543408.34	4200389.30
66	543416.78	4200388.82
67	543424.85	4200353.42
68	543425.95	4200327.59
69	543431.46	4200298.41
70	543432.74	4200268.99
71	543472.01	4200177.14
72	543517.33	4200107.53
73	543529.44	4200094.61
74	543538.62	4200090.79
75	543555.86	4200093.18
76	543585.41	4200105.38
77	543618.07	4200122.60
78	543640.09	4200125.95
79	543659.17	4200120.69
80	543686.18	4200100.51
81	543701.56	4200090.79
82	543733.12	4200100.36
83	543750.73	4200129.06
84	543758.62	4200188.14
85	543764.31	4200222.82
86	543778.25	4200250.09
87	543804.86	4200266.59
88	543819.91	4200263.72
89	543825.80	4200254.13
90	543826.51	4200233.58
91	543834.22	4200221.15
92	543847.80	4200213.01
93	543943.76	4200182.16
94	543959.17	4200183.59
95	543980.09	4200190.29
96	543995.74	4200184.68
97	544026.15	4200150.82
98	544048.90	4200136.95
99	544068.72	4200131.69
100	544099.18	4200138.87
101	544208.02	4200185.52
102	544226.52	4200199.62
103	544241.57	4200208.71
104	544253.31	4200202.97
105	544261.38	4200184.31
106	544271.94	4200178.06
107	544295.24	4200198.50
108	544336.35	4200225.29
109	544386.52	4200263.72
110	544428.54	4200275.44
111	544464.15	4200277.30
112	544474.54	4200270.98
113	544478.52	4200259.85
114	544483.42	4200254.50
115	544503.96	4200243.77
116	544504.33	4200231.81
117	544501.23	4200195.74
118	544508.54	4200174.03
119	544530.56	4200153.93
120	544543.00	4200151.23
121	544577.75	4200165.17
122	544594.42	4200175.46
123	544601.76	4200176.90
124	544610.93	4200187.42
125	544623.22	4200194.36
126	544637.90	4200195.31
127	544649.65	4200197.23
128	544669.10	4200210.62
129	544677.54	4200223.54
130	544686.28	4200252.03
131	544578.56	4200563.00

Πίνακας Συντεταγμένων κορυφών Τμήμα 2
Εμβαδόν τεμαχίου = 24097.44 τ.μ

α/α	X	Y
132	543195.78	4200134.64
133	543150.73	4200169.01
134	543126.67	4200183.00
135	543109.04	4200192.72
136	543091.42	4200193.61
137	543060.83	4200200.45
138	543041.77	4200223.52
139	543026.96	4200251.27
140	543023.02	4200275.07
141	543028.89	4200293.33
142	543045.84	4200330.74
143	543040.42	4200340.17
144	543019.63	4200340.76
145	542978.94	4200357.25
146	542963.81	4200374.63
147	542956.13	4200402.32
148	542955.11	4200430.82
149	542951.15	4200436.49
150	542935.79	4200437.67
151	542920.87	4200445.32
152	542907.76	4200467.14
153	542884.72	4200493.04
154	542873.15	4200494.41
155	542865.74	4200483.62
156	542844.50	4200465.35
157	542786.20	4200417.05
158	542745.53	4200378.16
159	542725.04	4200370.53
160	542735.81	4200365.34
161	542748.82	4200372.35
162	542779.68	4200396.10
163	542822.46	4200442.90
164	542847.70	4200431.30
165	542861.76	4200439.96
166	542876.60	4200455.02
167	542903.17	4200447.19
168	542918.08	4200421.12
169	542936.94	4200417.13
170	542936.02	4200381.82
171	542929.77	4200363.32
172	542933.34	4200349.11
173	542966.94	4200344.53
174	542981.62	4200332.18
175	542987.64	4200317.00
176	542975.73	4200282.27
177	542971.19	4200245.92
178	542980.77	4200223.68
179	543006.46	4200199.21
180	543035.47	4200207.38
181	543091.09	4200170.07
182	543117.40	4200176.58
183	543140.46	4200161.67
184	543170.69	4200103.18
185	543186.94	4200091.77
186	543210.42	4200086.05
187	543240.89	4200096.63
188	543269.09	4200101.94
189	543278.83	4200110.92
190	543291.35	4200118.90
191	543298.11	4200134.38
192	543309.52	4200157.05
193	543313.92	4200174.65
194	543315.23	4200194.08
195	543321.54	4200207.11
196	543331.70	4200233.43
197	543335.59	4200248.94
198	543334.11	4200246.33
199	543308.91	4200212.02
200	543286.20	4200175.34
201	543274.90	4200162.97
202	543266.20	4200150.16
203	543260.10	4200135.72
204	543255.36	4200131.30
205	543240.78	4200125.86
206	543225.87	4200122.91
207	543209.84	4200125.98

Πίνακας Συντεταγμένων κορυφών Τμήμα 3
Εμβαδόν τεμαχίου = 10752.66 τ.μ.

α/α	X	Y
208	543630.37	4200107.54
209	543656.04	4200098.28
210	543681.34	4200066.85
211	543714.57	4200045.83
212	543749.98	4200035.74
213	543766.97	4200040.08
214	543794.98	4200067.71
215	543802.26	4200081.79
216	543813.29	4200112.25
217	543792.73	4200156.89
218	543784.34	4200229.47
219	543781.39	4200221.44
220	543778.34	4200203.33
221	543777.10	4200166.65
222	543775.40	4200149.72
223	543769.83	4200124.09
224	543761.98	4200103.32
225	543753.73	4200090.80
226	543736.78	4200078.43
227	543728.20	4200075.78
228	543694.48	4200079.30
229	543673.96	4200095.22
230	543657.81	4200109.21
231	543639.73	4200114.52
232	543627.75	4200113.04
233	543612.61	4200100.97
234	543599.39	4200093.16
235	543570.70	4200079.61
236	543555.10	4200074.01
237	543546.04	4200073.42
238	543537.42	4200075.15
239	543526.98	4200080.34
240	543515.45	4200090.94
241	543497.49	4200117.60
242	543478.17	4200147.21
243	543461.81	4200167.49
244	543478.17	4200141.17
245	543490.29	4200112.41
246	543502.70	4200095.58
247	543509.37	4200083.81
248	543527.37	4200062.78
249	543541.85	4200048.64
250	543557.24	4200044.93
251	543577.68	4200060.94

Πίνακας Συντεταγμένων κορυφών Τμήμα 4
Εμβαδόν τεμαχίου = 9779.63 τ.μ.

α/α	X	Y
252	543991.56	4200173.43
253	543984.11	4200176.38
254	543977.33	4200176.67
255	543962.41	4200170.78
256	543948.40	4200169.01
257	543937.44	4200170.63
258	543913.27	4200179.77
259	543893.83	4200186.31
260	543851.91	4200199.06
261	543830.33	4200210.40
262	543821.52	4200218.94
263	543816.75	4200228.36
264	543813.82	4200247.81
265	543801.67	4200250.79
266	543793.03	4200244.57
267	543785.46	4200233.23
268	543784.34	4200229.47
269	543823.70	4200190.42
270	543841.78	4200179.41
271	543863.53	4200177.02
272	543941.19	4200132.25
273	543968.01	4200150.17
274	543991.26	4200145.34
275	544034.03	4200118.28
276	544065.33	4200107.44
277	544109.38	4200111.33
278	544135.08	4200129.99
279	544240.77	4200170.72
280	544238.79	4200146.38
281	544245.44	4200135.92
282	544250.55	4200135.52
283	544256.26	4200144.61
284	544289.85	4200169.31
285	544276.86	4200162.84
286	544264.36	4200161.89
287	544257.76	4200168.58
288	544250.42	4200186.28
289	544245.65	4200190.59
290	544236.84	4200191.55
291	544228.40	4200181.98
292	544222.67	4200174.04
293	544212.79	4200168.43
294	544188.27	4200161.21
295	544161.38	4200149.13
296	544120.14	4200128.95
297	544098.00	4200120.71
298	544087.38	4200118.94
299	544075.40	4200118.94
300	544061.95	4200121.74
301	544030.54	4200135.29
302	544011.11	4200146.19
303	544005.35	4200151.93

Πίνακας Συντεταγμένων κορυφών Τμήμα 5
Εμβαδόν τεμαχίου = 283.10 τ.μ.

α/α	X	Y
304	544393.68	4200245.66
305	544388.41	4200243.44
306	544346.30	4200214.14
307	544323.36	4200198.60
308	544309.51	4200186.76
309	544289.85	4200169.31

Πίνακας Συντεταγμένων κορυφών Τμήμα 6
Εμβαδόν τεμαχίου = 16785.30 τ.μ.

α/α	X	Y
310	544693.88	4200230.08
311	544686.82	4200212.83
312	544674.89	4200195.36
313	544660.95	4200183.41
314	544648.47	4200179.58
315	544625.35	4200180.06
316	544603.70	4200162.83
317	544558.93	4200139.87
318	544545.32	4200136.61
319	544536.58	4200137.84
320	544523.18	4200144.78
321	544501.53	4200161.04
322	544496.58	4200167.02
323	544493.55	4200174.32
324	544491.35	4200187.47
325	544491.44	4200202.18
326	544492.45	4200233.88
327	544490.61	4200238.90
328	544481.35	4200244.76
329	544472.72	4200249.78
330	544465.20	4200259.83
331	544459.51	4200263.18
332	544451.44	4200264.61
333	544442.26	4200264.13
334	544428.59	4200260.43
335	544412.08	4200254.93
336	544393.68	4200245.66
337	544444.76	4200262.23
338	544486.32	4200182.38
339	544498.84	4200134.93
340	544481.42	4200094.02
341	544492.97	4200086.06
342	544519.55	4200125.82
343	544564.65	4200122.50
344	544611.09	4200102.92
345	544612.81	4200087.26
346	544737.23	4200104.94

Πίνακας Συντεταγμένων κορυφών Ζώνης Α: Παραθεριστικό - Τουριστικό Χωριό

Πίνακας Συντεταγμένων κορυφών υποζώνης Α1
Εμβαδόν τεμαχίου = 20587.92 τ.μ.

α/α	X	Y
A1	542753.30	4200625.74
A2	542794.94	4200639.37
A3	542822.29	4200643.71
A4	542825.43	4200643.71
A5	542828.07	4200629.04
A6	542831.42	4200612.19
A7	542834.08	4200599.15
A8	542836.45	4200588.18
A9	542838.60	4200572.94
A10	542842.03	4200560.57
A11	542847.44	4200548.32
A12	542846.31	4200538.34
A13	542845.86	4200528.42
A14	542846.40	4200518.99
A15	542848.46	4200506.31
A16	542851.38	4200495.09
A17	542735.94	4200391.25
A18	542717.53	4200384.11

Πίνακας Συντεταγμένων κορυφών υποζώνης Α2
Εμβαδόν τεμαχίου = 18827.94 τ.μ.

α/α	X	Y
A19	542911.27	4200481.58
A20	542910.06	4200482.73
A21	542909.93	4200493.73
A22	542909.80	4200504.74
A23	542909.37	4200509.39
A24	542907.52	4200517.75
A25	542906.34	4200522.17
A26	542906.01	4200526.80
A27	542907.77	4200528.64
A28	542907.39	4200580.41
A29	542901.74	4200603.67
A30	542906.81	4200648.99
A31	542923.55	4200671.47
A32	542945.59	4200686.19
A33	542966.27	4200686.89
A34	542990.78	4200674.93
A35	543004.03	4200662.63
A36	543010.18	4200604.56
A37	543008.11	4200575.58
A38	543008.68	4200532.91
A39	543001.05	4200525.95
A40	542993.40	4200520.63
A41	542987.46	4200516.54
A42	542980.84	4200511.36
A43	542977.28	4200507.83
A44	542971.32	4200501.02
A45	542962.55	4200490.56
A46	542956.07	4200482.82
A47	542949.98	4200475.33
A48	542944.87	4200468.48
A49	542939.31	4200461.02
A50	542936.11	4200456.72
A51	542932.73	4200457.03
A52	542924.93	4200462.41

Πίνακας Συντεταγμένων κορυφών υποζώνης Α3
Εμβαδόν τεμαχίου = 26764.29 τ.μ.

α/α	X	Y
A53	542966.79	4200397.49
A54	542997.30	4200438.44
A55	543020.89	4200466.62
A56	543032.70	4200474.80
A57	543041.45	4200481.57
A58	543049.31	4200488.75
A59	543059.16	4200494.35
A60	543067.00	4200502.94
A61	543076.43	4200517.41
A62	543084.32	4200533.70
A63	543090.71	4200549.73
A64	543097.48	4200571.37
A65	543101.58	4200584.67
A66	543106.59	4200601.07
A67	543110.26	4200617.13
A68	543110.22	4200630.13
A69	543107.34	4200654.21
A70	543108.33	4200670.32
A71	543111.36	4200686.62
A72	543115.05	4200705.15
A73	543122.13	4200745.80
A74	543130.26	4200747.38
A75	543187.71	4200746.23
A76	543187.16	4200734.20
A77	543185.84	4200724.95
A78	543181.39	4200699.40
A79	543175.48	4200673.59
A80	543169.66	4200649.96
A81	543163.88	4200628.76
A82	543151.46	4200574.93
A83	543143.69	4200515.93
A84	543122.27	4200488.16
A85	543091.82	4200453.49
A86	543077.52	4200429.17
A87	543072.30	4200403.69
A88	543073.85	4200381.10
A89	543076.26	4200374.35
A90	543058.55	4200374.09
A91	543038.93	4200372.90
A92	543017.59	4200353.31
A93	543004.52	4200357.46
A94	542978.38	4200373.01

Πίνακας Συντεταγμένων κορυφών υποζώνης Α4
Εμβαδόν τεμαχίου = 127169.22 τ.μ.

α/α	X	Y
A95	543048.35	4200313.37
A96	543066.60	4200314.40
A97	543085.25	4200314.78
A98	543100.28	4200316.15
A99	543119.41	4200317.90
A100	543132.14	4200320.42
A101	543140.82	4200324.09
A102	543149.44	4200330.59
A103	543157.98	4200339.86
A104	543164.43	4200347.78
A105	543168.68	4200353.00
A106	543174.85	4200359.42
A107	543180.24	4200364.53
A108	543185.95	4200370.23
A109	543190.11	4200375.03
A110	543193.53	4200380.06
A111	543196.50	4200386.62
A112	543198.27	4200392.88
A113	543199.99	4200402.57
A114	543201.76	4200415.17
A115	543203.36	4200430.32
A116	543204.20	4200439.15
A117	543204.39	4200452.08
A118	543203.94	4200465.54
A119	543203.56	4200475.83
A120	543203.51	4200485.32
A121	543204.16	4200497.61
A122	543214.99	4200509.00
A123	543225.37	4200574.87
A124	543234.22	4200608.42
A125	543237.69	4200648.47
A126	543233.63	4200658.82
A127	543238.38	4200678.93
A128	543243.16	4200703.98
A129	543245.94	4200721.00
A130	543247.39	4200736.49
A131	543247.96	4200753.89
A132	543248.27	4200763.36
A133	543207.23	4200764.90
A134	543216.26	4200773.12
A135	543231.19	4200824.23
A136	543255.35	4200873.04
A137	543278.26	4200898.82
A138	543293.05	4200914.18
A139	543333.65	4200944.61
A140	543340.33	4200948.22
A141	543340.83	4200930.40
A142	543341.38	4200910.32
A143	543342.53	4200885.21
A144	543344.78	4200861.61
A145	543349.98	4200845.04
A146	543354.68	4200833.41
A147	543358.79	4200822.71
A148	543358.65	4200814.66
A149	543358.50	4200801.10
A150	543358.79	4200792.49
A151	543359.09	4200786.16
A152	543359.48	4200779.57
A153	543360.32	4200771.34
A154	543361.57	4200764.88
A155	543364.06	4200756.49
A156	543367.95	4200745.82
A157	543369.78	4200741.25
A158	543373.96	4200732.22
A159	543378.73	4200725.46
A160	543383.09	4200720.68
A161	543389.68	4200714.15
A162	543396.59	4200707.49
A163	543400.09	4200703.75
A164	543402.99	4200699.89
A165	543401.66	4200695.77
A166	543400.12	4200690.48
A167	543398.83	4200684.71
A168	543397.37	4200675.03
A169	543396.35	4200666.74
A170	543394.97	4200655.10
A171	543393.95	4200647.89
A172	543392.42	4200638.21
A173	543391.46	4200632.15
A174	543390.51	4200625.86
A175	543389.59	4200618.56
A176	543389.20	4200612.98
A177	543389.14	4200605.23
A178	543389.47	4200592.73
A179	543390.10	4200581.28
A180	543390.93	4200572.65
A181	543392.04	4200562.46
A182	543393.19	4200552.42
A183	543393.88	4200546.44
A184	543395.04	4200536.50
A185	543397.12	4200518.68
A186	543398.28	4200508.62
A187	543397.57	4200492.49
A188	543397.50	4200482.61
A189	543398.42	4200472.27
A190	543370.83	4200434.68
A191	543369.45	4200422.70
A192	543374.17	4200397.93
A193	543381.56	4200387.48
A194	543367.53	4200352.95
A195	543345.98	4200299.88
A196	543336.77	4200287.88
A197	543316.96	4200252.48
A198	543295.86	4200227.37
A199	543252.84	4200159.87
A200	543238.24	4200144.13
A201	543220.63	4200138.39
A202	543207.05	4200143.17
A203	543153.47	4200188.62
A204	543104.06	4200218.19
A205	543099.34	4200266.83
A206	543090.53	4200273.05
A207	543071.45	4200239.56
A208	543062.36	4200215.36
A209	543040.88	4200245.19
A210	543035.03	4200267.77
A211	543035.75	4200285.08
A212	543047.76	4200311.57

Πίνακας Συντεταγμένων κορυφών υποζώνης Α5
Εμβαδόν τεμαχίου = 7243.66 τ.μ.

α/α	X	Y
A213	543464.64	4200998.35
A214	543385.56	4200972.13
A215	543362.07	4200959.96
A216	543345.59	4200951.06
A217	543400.25	4200952.08
A218	543400.48	4200944.02
A219	543400.70	4200936.00
A220	543400.91	4200928.02
A221	543401.13	4200920.05
A222	543401.35	4200912.11
A223	543401.61	4200904.29
A224	543401.92	4200896.81
A225	543402.40	4200889.23
A226	543402.95	4200881.52
A227	543403.78	4200873.00
A228	543404.77	4200869.78
A229	543407.27	4200863.35
A230	543410.28	4200855.95
A231	543413.53	4200847.75
A232	543417.15	4200836.88
A233	543418.64	4200828.97
A234	543418.83	4200821.92
A235	543418.62	4200812.92
A236	543418.44	4200805.68
A237	543418.60	4200798.78
A238	543418.74	4200794.98

Πίνακας Συντεταγμένων κορυφών υποζώνης Α6
Εμβαδόν τεμαχίου = 12445.48 τ.μ.

α/α	X	Y
A239	543552.82	4200903.13
A240	543546.45	4201006.28
A241	543505.81	4201002.71
A242	543456.00	4200782.00
A243	543454.33	4200753.69
A244	543465.16	4200762.12
A245	543467.79	4200764.40
A246	543469.34	4200768.56
A247	543472.75	4200777.62
A248	543479.83	4200790.07
A249	543485.61	4200797.67
A250	543493.64	4200806.92
A251	543503.21	4200814.45
A252	543510.26	4200819.34
A253	543516.09	4200823.42
A254	543518.84	4200826.48
A255	543522.35	4200832.54
A256	543526.11	4200839.32
A257	543529.84	4200846.14
A258	543533.53	4200853.07
A259	543537.36	4200860.23
A260	543541.46	4200867.75
A261	543547.11	4200877.07
A262	543553.82	4200885.52
A263	543559.54	4200892.10
A264	543565.70	4200898.92

Πίνακας Συντεταγμένων κορυφών υποζώνης Α7
Εμβαδόν τεμαχίου = 82041.33 τ.μ.

α/α	X	Y
A265	543538.75	4200576.08
A266	543530.89	4200569.00
A267	543520.57	4200559.71
A268	543513.06	4200552.94
A269	543506.65	4200547.26
A270	543500.95	4200542.48
A271	543491.66	4200535.75
A272	543484.02	4200530.31
A273	543479.75	4200526.48
A274	543472.74	4200518.17
A275	543467.07	4200510.99
A276	543478.77	4200480.06
A277	543460.62	4200461.75
A278	543462.31	4200448.06
A279	543462.62	4200437.48
A280	543461.25	4200429.43
A281	543457.76	4200417.50
A282	543454.81	4200408.58
A283	543450.72	4200398.16
A284	543444.64	4200383.35
A285	543435.11	4200359.88
A286	543425.58	4200336.41
A287	543425.95	4200327.58
A288	543431.46	4200298.41
A289	543432.74	4200268.99
A290	543472.01	4200177.14
A291	543517.33	4200107.53
A292	543529.43	4200094.62
A293	543538.62	4200090.79
A294	543555.86	4200093.18
A295	543585.40	4200105.38
A296	543618.06	4200122.60
A297	543640.09	4200125.95
A298	543659.16	4200120.68
A299	543686.18	4200100.51
A300	543701.55	4200090.79
A301	543733.11	4200100.35
A302	543750.73	4200129.06
A303	543758.62	4200188.14
A304	543764.30	4200222.82
A305	543778.25	4200250.09
A306	543784.27	4200253.82
A307	543779.86	4200263.73
A308	543776.27	4200270.26
A309	543774.31	4200273.53
A310	543772.25	4200276.96
A311	543768.97	4200282.47
A312	543766.53	4200286.75
A313	543760.63	4200299.78
A314	543724.12	4200302.44
A315	543702.31	4200273.67
A316	543665.55	4200279.45
A317	543604.10	4200275.77
A318	543585.49	4200281.99
A319	543565.23	4200286.01
A320	543549.28	4200494.62
A321	543561.81	4200502.29
A322	543572.88	4200533.88
A323	543574.96	4200550.79
A324	543571.69	4200598.12
A325	543563.53	4200605.91
A326	543558.81	4200600.85
A327	543547.52	4200585.05

Πίνακας Συντεταγμένων κορυφών υποζώνης Α8
Εμβαδόν τεμαχίου = 255379.53 τ.μ.

α/α	X	Y	α/α	X	Y
A328	544109.40	4200460.15	A408	543474.45	4200598.91
A329	544108.01	4200469.04	A409	543483.32	4200606.93
A330	544101.17	4200490.97	A410	543500.10	4200622.10
A331	544091.42	4200522.24	A411	543505.10	4200628.83
A332	544092.19	4200536.89	A412	543508.93	4200634.37
A333	544094.68	4200547.10	A413	543512.44	4200639.00
A334	544095.07	4200570.28	A414	543519.50	4200646.68
A335	544115.12	4200573.81	A415	543526.97	4200654.18
A336	544144.23	4200498.42	A416	543536.95	4200664.03
A337	544161.52	4200446.28	A417	543548.38	4200675.88
A338	544197.56	4200464.13	A418	543554.62	4200682.58
A339	544230.94	4200485.58	A419	543552.14	4200690.19
A340	544273.45	4200495.11	A420	543552.22	4200696.52
A341	544302.45	4200505.83	A421	543564.29	4200699.53
A342	544331.45	4200528.86	A422	543574.42	4200703.91
A343	544343.77	4200544.35	A423	543578.52	4200708.34
A344	544339.10	4200551.05	A424	543583.83	4200714.05
A345	544323.70	4200557.04	A425	543627.75	4200673.16
A346	544327.51	4200569.98	A426	543634.21	4200672.65
A347	544329.97	4200588.77	A427	543631.20	4200703.57
A348	544327.40	4200605.25	A428	543642.74	4200744.97
A349	544322.21	4200610.03	A429	543665.20	4200788.20
A350	544294.05	4200610.19	A430	543700.22	4200817.02
A351	544264.76	4200604.53	A431	543749.92	4200822.59
A352	544246.25	4200612.20	A432	543843.65	4200787.71
A353	544253.93	4200635.08	A433	543850.44	4200738.30
A354	544275.40	4200648.65	A434	543849.16	4200602.50
A355	544300.38	4200656.10	A435	543944.15	4200593.72
A356	544336.55	4200656.75	A436	544017.47	4200589.05
A357	544328.46	4200820.49	A437	544062.38	4200549.26
A358	544277.11	4200829.07	A438	544034.42	4200519.28
A359	544226.71	4200875.89	A439	544032.43	4200509.18
A360	544193.75	4200940.82	A440	544028.22	4200497.10
A361	544136.13	4201003.89	A441	544023.03	4200488.94
A362	544114.22	4201036.59	A442	544009.70	4200475.15
A363	544130.32	4200973.29	A443	543997.49	4200463.84
A364	544078.48	4200878.14	A444	543990.98	4200455.27
A365	544054.82	4200834.70	A445	543978.78	4200436.28
A366	543901.22	4200815.06	A446	543969.91	4200418.47
A367	543866.56	4200810.63	A447	543965.07	4200406.11
A368	543844.41	4200807.80	A448	543960.88	4200387.18
A369	543688.29	4200858.84	A449	543955.24	4200368.91
A370	543635.88	4200875.97	A450	543950.04	4200355.29
A371	543631.35	4200873.60	A451	543945.64	4200346.48
A372	543627.12	4200870.97	A452	543942.88	4200338.45
A373	543619.27	4200865.89	A453	543937.40	4200331.48
A374	543612.88	4200861.36	A454	543931.38	4200321.44
A375	543606.93	4200855.08	A455	543921.67	4200309.03
A376	543600.80	4200848.13	A456	543914.41	4200302.20
A377	543594.53	4200839.70	A457	543904.99	4200293.92
A378	543589.29	4200830.12	A458	543896.47	4200286.41
A379	543584.60	4200821.31	A459	543891.05	4200281.03
A380	543577.66	4200808.54	A460	543886.00	4200275.49
A381	543572.45	4200799.28	A461	543880.87	4200269.79
A382	543562.26	4200784.10	A462	543877.25	4200265.64
A383	543551.67	4200775.10	A463	543872.02	4200259.48
A384	543542.70	4200768.83	A464	543865.29	4200251.92
A385	543533.55	4200761.55	A465	543859.39	4200246.43
A386	543528.04	4200754.18	A466	543852.73	4200242.26
A387	543524.91	4200745.81	A467	543842.19	4200236.82
A388	543519.77	4200734.13	A468	543832.86	4200232.09
A389	543511.97	4200723.60	A469	543832.86	4200232.09
A390	543501.68	4200714.49	A470	543828.75	4200229.97
A391	543492.95	4200707.67	A471	543834.22	4200221.15
A392	543486.12	4200702.56	A472	543847.79	4200213.01
A393	543478.88	4200697.32	A473	543943.76	4200182.16
A394	543468.89	4200690.71	A474	543959.17	4200183.59
A395	543471.64	4200682.99	A475	543980.09	4200190.29
A396	543474.26	4200661.17	A476	543995.74	4200184.68
A397	543461.58	4200640.30	A477	544026.14	4200150.82
A398	543451.66	4200628.71	A478	544048.90	4200136.95
A399	543449.91	4200617.38	A479	544068.72	4200131.69
A400	543449.10	4200609.29	A480	544099.17	4200138.86
A401	543449.17	4200604.32	A481	544208.02	4200185.51
A402	543449.32	4200598.57	A482	544213.93	4200190.02
A403	543449.66	4200589.48	A483	544219.30	4200225.52
A404	543450.41	4200580.07	A484	544206.96	4200227.59
A405	543455.39	4200583.59	A485	544190.21	4200219.55
A406	543460.11	4200586.93	A486	544174.51	4200229.02
A407	543467.44	4200592.68	A487	544126.90	4200347.51
			A488	544117.45	4200408.28

Πίνακας Συντεταγμένων κορυφών Ζώνης Β: Τουρισμός - Αναψυχή

Πίνακας Συντεταγμένων κορυφών υποζώνης Β1
Εμβαδόν τεμαχίου = 35248.29 τ.μ.

α/α	X	Y
B1	543563.53	4200605.91
B2	543571.69	4200598.12
B3	543574.96	4200550.79
B4	543572.88	4200533.88
B5	543561.81	4200502.29
B6	543549.28	4200494.62
B7	543565.23	4200286.01
B8	543585.49	4200281.99
B9	543604.10	4200275.77
B10	543665.55	4200279.45
B11	543702.31	4200273.67
B12	543724.12	4200302.44
B13	543686.59	4200355.72
B14	543648.04	4200421.65
B15	543640.77	4200461.31
B16	543637.44	4200478.10
B17	543637.11	4200597.84
B18	543638.75	4200626.08
B19	543634.21	4200672.65
B20	543627.75	4200673.16
B21	543619.81	4200664.62
B22	543613.04	4200657.30
B23	543607.60	4200651.42
B24	543598.03	4200641.09
B25	543589.65	4200632.13
B26	543582.20	4200624.42
B27	543576.30	4200618.56
B28	543570.61	4200612.96
B29	543566.48	4200608.86

Πίνακας Συντεταγμένων κορυφών υποζώνης Β2
Εμβαδόν τεμαχίου = 27298.10 τ.μ.

α/α	X	Y
B30	543910.57	4200432.16
B31	543917.43	4200448.19
B32	543926.37	4200465.58
B33	543935.44	4200480.02
B34	543945.23	4200494.59
B35	543956.44	4200507.65
B36	543963.10	4200513.85
B37	543968.99	4200519.22
B38	543974.26	4200524.23
B39	543976.39	4200535.02
B40	543978.92	4200543.56
B41	543987.64	4200556.88
B42	543994.19	4200564.36
B43	544005.82	4200576.58
B44	544017.47	4200589.05
B45	543944.15	4200593.72
B46	543849.16	4200602.50
B47	543848.61	4200544.04
B48	543848.27	4200507.85
B49	543843.88	4200483.96
B50	543833.27	4200426.35
B51	543797.64	4200357.63
B52	543808.08	4200359.56
B53	543810.44	4200346.13
B54	543813.00	4200332.13
B55	543816.87	4200320.71
B56	543821.71	4200311.15
B57	543828.12	4200300.47
B58	543834.52	4200307.96
B59	543840.15	4200314.25
B60	543845.72	4200320.38
B61	543856.04	4200330.75
B62	543862.51	4200336.49
B63	543868.58	4200341.77
B64	543874.24	4200346.76
B65	543881.76	4200355.21
B66	543888.98	4200367.82
B67	543895.31	4200379.93
B68	543899.86	4200392.33
B69	543904.93	4200412.21

Πίνακας Συντεταγμένων κορυφών υποζώνης Β3
Εμβαδόν τεμαχίου = 62295.44 τ.μ.

α/α	X	Y
B70	544161.52	4200446.28
B71	544163.65	4200439.85
B72	544168.72	4200393.73
B73	544181.33	4200318.73
B74	544197.56	4200278.20
B75	544205.57	4200245.15
B76	544206.96	4200227.59
B77	544219.30	4200225.52
B78	544223.55	4200248.78
B79	544223.34	4200265.72
B80	544231.06	4200282.21
B81	544235.74	4200289.80
B82	544242.24	4200301.56
B83	544241.04	4200317.64
B84	544239.38	4200331.41
B85	544238.37	4200339.63
B86	544236.41	4200359.30
B87	544296.25	4200363.60
B88	544297.07	4200354.42
B89	544298.43	4200342.81
B90	544299.93	4200330.61
B91	544301.36	4200317.78
B92	544302.27	4200303.33
B93	544299.68	4200282.09
B94	544291.15	4200265.31
B95	544283.84	4200253.51
B96	544283.71	4200245.48
B97	544282.04	4200234.89
B98	544279.81	4200222.79
B99	544277.29	4200208.06
B100	544272.94	4200178.93
B101	544295.24	4200198.50
B102	544336.35	4200225.29
B103	544386.52	4200263.72
B104	544428.54	4200275.44
B105	544445.73	4200276.34
B106	544455.53	4200290.56
B107	544460.11	4200297.11
B108	544463.91	4200302.65
B109	544466.27	4200307.32
B110	544470.60	4200314.67
B111	544471.11	4200323.42
B112	544472.21	4200329.15
B113	544473.11	4200334.22
B114	544473.57	4200341.91
B115	544474.19	4200347.13
B116	544474.70	4200354.84
B117	544473.40	4200361.52
B118	544469.03	4200365.49
B119	544462.89	4200377.73
B120	544461.21	4200386.76
B121	544460.43	4200392.96
B122	544460.04	4200402.69
B123	544456.54	4200388.77
B124	544452.56	4200333.77
B125	544446.11	4200320.00
B126	544430.39	4200312.04
B127	544418.55	4200317.85
B128	544415.53	4200333.77
B129	544416.61	4200352.48
B130	544423.50	4200385.18
B131	544423.90	4200393.98
B132	544419.85	4200414.77
B133	544410.12	4200432.33
B134	544387.28	4200454.74
B135	544380.93	4200475.04
B136	544387.70	4200495.34
B137	544404.77	4200502.38
B138	544420.89	4200503.59
B139	544439.58	4200495.74
B140	544454.94	4200483.41
B141	544454.52	4200500.32
B142	544454.55	4200511.36
B143	544437.48	4200522.37
B144	544423.35	4200540.39
B145	544408.14	4200566.02
B146	544400.53	4200604.46
B147	544389.66	4200605.33
B148	544384.45	4200600.77
B149	544372.93	4200576.01
B150	544357.77	4200560.31
B151	544349.18	4200554.86
B152	544339.10	4200551.05
B153	544343.77	4200544.35
B154	544331.45	4200528.86
B155	544302.45	4200505.83
B156	544273.45	4200495.11
B157	544230.94	4200485.58
B158	544197.56	4200464.13

Πίνακας Συντεταγμένων κορυφών υποζώνης Β4
Εμβαδόν τεμαχίου = 77168.26 τ.μ.

α/α	X	Y
B159	544328.46	4200820.49
B160	544336.55	4200656.75
B161	544357.81	4200651.72
B162	544377.53	4200650.19
B163	544390.90	4200643.18
B164	544397.26	4200633.76
B165	544413.52	4200631.58
B166	544438.13	4200616.55
B167	544455.19	4200610.77
B168	544469.16	4200596.03
B169	544483.76	4200584.75
B170	544505.52	4200571.02
B171	544513.56	4200553.86
B172	544506.51	4200517.21
B173	544514.57	4200517.21
B174	544514.64	4200491.36
B175	544515.82	4200472.12
B176	544519.29	4200461.81
B177	544526.69	4200439.31
B178	544527.24	4200415.79
B179	544521.55	4200398.14
B180	544528.53	4200385.60
B181	544532.28	4200373.96
B182	544534.11	4200363.33
B183	544534.96	4200353.49
B184	544533.36	4200336.57
B185	544530.91	4200316.67
B186	544539.17	4200325.25
B187	544545.37	4200324.82
B188	544540.03	4200259.75
B189	544530.01	4200209.86
B190	544513.75	4200175.92
B191	544510.19	4200172.52
B192	544530.56	4200153.93
B193	544543.00	4200151.23
B194	544577.74	4200165.17
B195	544594.41	4200175.46
B196	544601.75	4200176.89
B197	544610.93	4200187.42
B198	544623.22	4200194.36
B199	544637.89	4200195.31
B200	544649.64	4200197.23
B201	544669.10	4200210.62
B202	544677.53	4200223.54
B203	544686.28	4200252.03
B204	544578.56	4200563.00
B205	544444.54	4200801.10

Πίνακας Συντεταγμένων κορυφών υποζώνης Β5
Εμβαδόν τεμαχίου = 15885.21 τ.μ.

α/α	X	Y
B206	544693.88	4200230.08
B207	544686.82	4200212.83
B208	544674.89	4200195.36
B209	544660.95	4200183.41
B210	544648.47	4200179.58
B211	544625.35	4200180.06
B212	544603.70	4200162.83
B213	544558.93	4200139.87
B214	544545.32	4200136.61
B215	544536.58	4200137.84
B216	544523.18	4200144.78
B217	544501.53	4200161.04
B218	544496.58	4200167.02
B219	544493.55	4200174.32
B220	544491.35	4200187.47
B221	544491.35	4200188.36
B222	544489.47	4200194.79
B223	544489.26	4200237.46
B224	544489.98	4200239.30
B225	544483.01	4200243.71
B226	544478.37	4200240.21
B227	544475.41	4200237.93
B228	544472.25	4200235.45
B229	544468.54	4200232.59
B230	544462.40	4200228.34
B231	544486.32	4200182.38
B232	544498.84	4200134.93
B233	544481.42	4200094.02
B234	544492.97	4200086.06
B235	544519.55	4200125.82
B236	544564.65	4200122.50
B237	544611.09	4200102.92
B238	544612.81	4200087.26
B239	544737.22	4200104.93

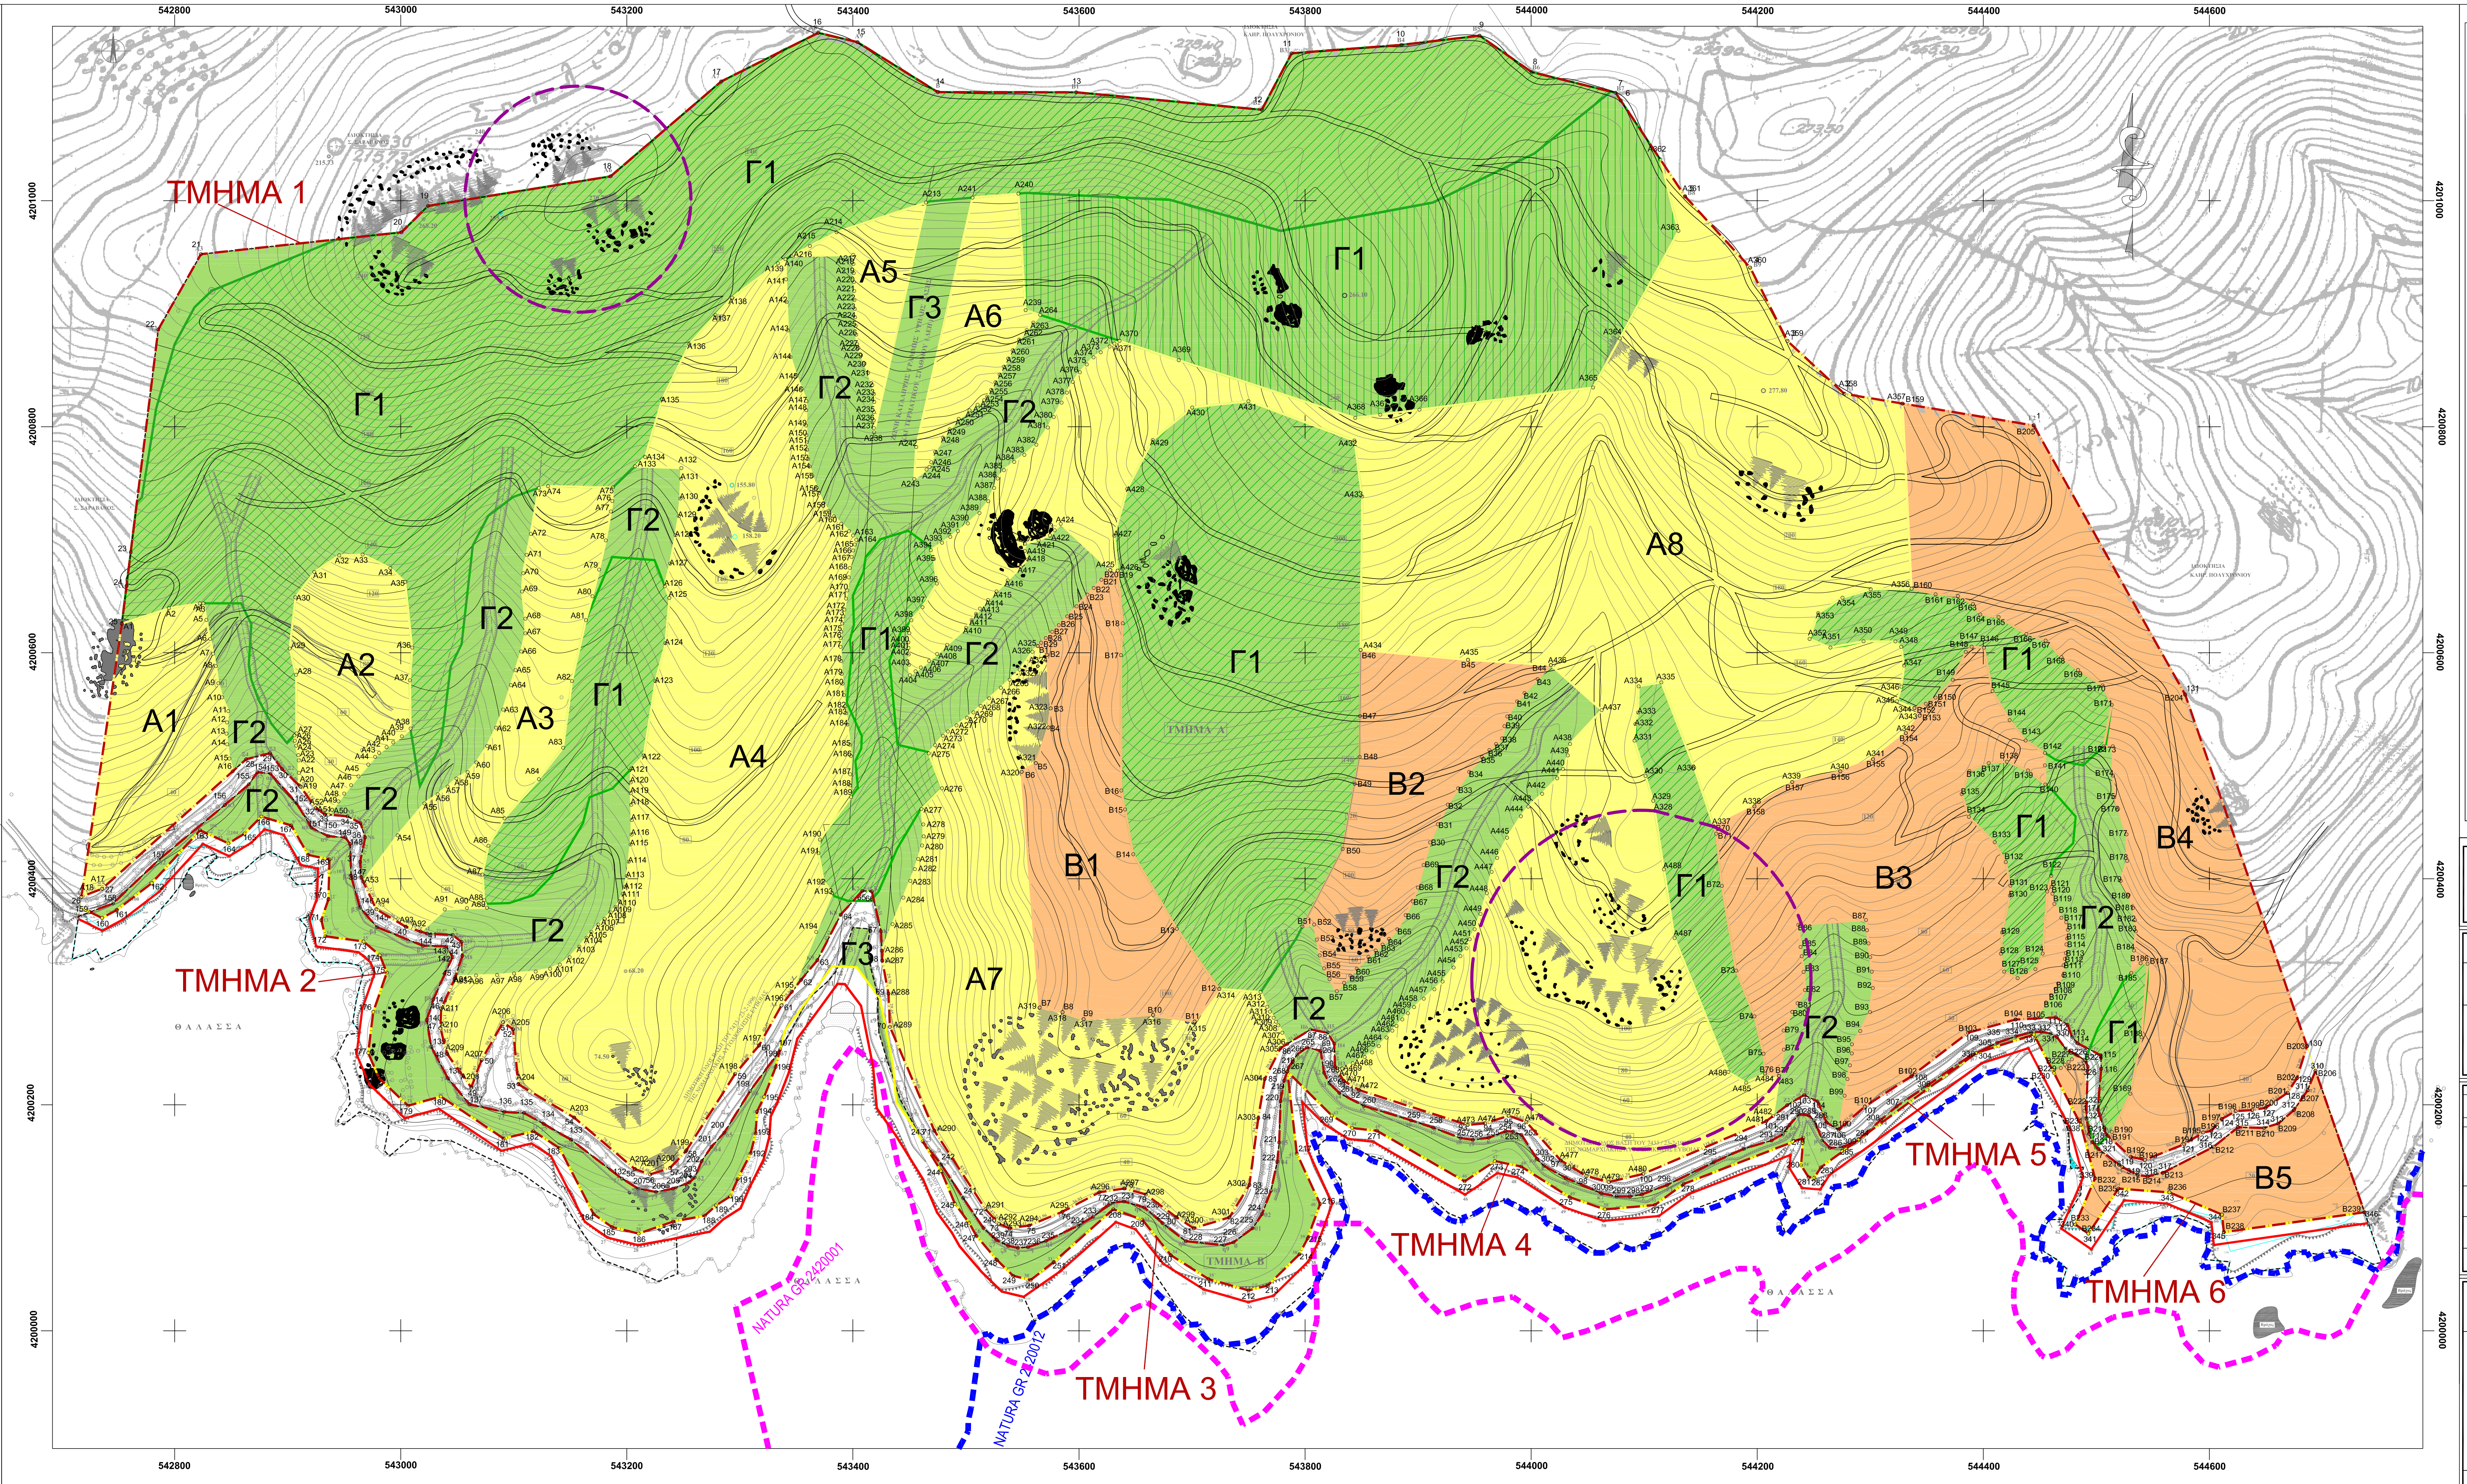

ΥΠΟΜΝΗΜΑ

ΟΡΙΟ ΕΣΧΑΣΕ

ΟΡΙΟ ΑΚΙΝΗΤΟΥ

ΧΡΗΣΕΙΣ ΓΗΣ

🟨 ΖΩΝΗ Α - ΠΑΡΑΘΕΡΙΣΤΙΚΟ - ΤΟΥΡΙΣΤΙΚΟ ΧΩΡΙΟ
(Ν. 3986/2011 ΑΡΘ. 11 ΠΑΡ. Β.4Α)

🟧 ΖΩΝΗ Β - ΤΟΥΡΙΣΜΟΣ - ΑΝΑΨΥΧΗ
(Ν. 3986/2011 ΑΡΘ. 11 ΠΑΡ. Β.1)

🟩 ΖΩΝΗ Γ - ΠΕΡΙΟΧΕΣ ΠΡΟΣΤΑΣΙΑΣ ΦΥΣΙΚΟΥ
ΚΑΙ ΠΟΛΙΤΙΣΤΙΚΟΥ ΤΟΠΙΟΥ

Υποζώνη Γ1 - Δασικές εκτάσεις
Υποζώνη Γ2 - Παραρεμάτιες περιοχές (30 μ. εκατέρωθεν της κοίτης)
Υποζώνη Γ3 - Ζώνη δουλείας γραμμών μεταφοράς ηλεκτρικής ενέργειας

Περιοχές αρχαιολογικού ενδιαφέροντος (ενδεικτική απεικόνιση)

ΓΡΑΜΜΗ ΠΑΡΑΛΙΑΣ

ΓΡΑΜΜΗ ΑΙΓΙΑΛΟΥ

ΟΡΙΟ ΠΕΡΙΟΧΩΝ
NATURA 2000
(ΦΕΚ 4462/Β/2017)

PETROS STAVRAKIS
CIVIL ENGINEER
B.Sc - M.Sc - U.S.A.

ΜΕΛΕΤΕΣ & ΚΑΤΑΣΚΕΥΕΣ ΤΕΧΝΙΚΩΝ ΕΡΓΩΝ
ΣΚΙΑΘΟΥ 7 ΚΗΦΙΣΙΑ Τ.Κ 14564
ΤΗΛ. 6934-336620 / 6944-933142 email: perminas2@gmail.com

ΙΔΙΟΚΤΗΤΕΣ:	**AR ES EAGLE RESORT EVIA Ltd**
ΠΕΡΙΓΡΑΦΗ ΕΡΓΟΥ:	**Δημιουργία σύνθετης τουριστικής επένδυσης τύπου resort, στο Δήμο Καρύστου του Ν. Ευβοίας**
ΠΕΡΙΦ. ΕΝΟΤΗΤΑ	ΕΥΒΟΙΑΣ
ΔΗΜΟΣ	ΚΑΡΥΣΤΟΥ
ΔΗΜΟΤΙΚΗ ΕΝΟΤΗΤΑ	ΑΕΤΟΥ - ΠΛΑΤΑΝΙΣΤΟΥ
ΤΟΠΙΚΗ ΚΟΙΝΟΤΗΤΑ	
ΘΕΣΗ ΕΡΓΟΥ:	" ΣΠΗΛΙΑ - ΜΠΟΥΡΟΣ "

ΜΕΛΕΤΗΤΗΣ :	ΔΙΕΥΘΥΝΣΗ ΤΜΗΜΑΤΟΣ ΜΕΛΕΤΩΝ :
Π. ΣΤΑΥΡΑΚΗΣ ΠΟΛΙΤΙΚΟΣ ΜΗΧΑΝΙΚΟΣ	Π. ΣΤΑΥΡΑΚΗΣ
ΟΜΑΔΑ ΜΕΛΕΤΗΣ :	
1.ΠΕΤΡΟΣ ΣΤΑΥΡΑΚΗΣ-Πολ.Μηχανικός M.Sc 2.ΙΩΑΝΝΗΣ ΛΙΑΛΙΑΡΗΣ-Γεωλόγος M.Sc - μελετητής Περιβάλλοντος 3. ΕΛΕΥΘΕΡΙΟΣ ΠΙΣΚΙΝΤΖΗΣ - Αρχιτέκτων Μηχ.	ΣΥΝΤΑΞΗ ΕΣΧΑΣΕ ΕΛΕΥΘΕΡΙΟΣ ΙΠΠ.ΠΙΣΚΙΤΖΗΣ ΔΙΠΛ.ΑΡΧΙΤΕΚΤΩΝ ΜΗΧ. M.Eng ΣΩΡΟΥ 71-73,ΜΑΡΟΥΣΙ, ΤΚ 15125 email : episkitzis@gmail.com

ΜΕΛΕΤΗ
Μ Ε Λ Ε Τ Η   Ε Σ Χ Α Σ Ε

ΤΙΤΛΟΣ ΣΧΕΔΙΟΥ	ΣΧΕΔΙΟ ΠΡΟΤΑΣΗΣ ΕΣΧΑΣΕ (με συντεταγμένες)	ΑΡΙΘΜΟΣ ΣΧΕΔΙΟΥ Α03α
ΗΜΕΡΟΜΗΝΙΑ : ΙΟΥΛΙΟΣ 2020 (Β' ΥΠΟΒΟΛΗ)		ΚΛΙΜΑΚΑ 1:2000

ΥΠΟΓΡΑΦΗ & ΣΦΡΑΓΙΔΑ ΜΗΧΑΝΙΚΟΥ	ΕΓΚΡΙΣΕΙΣ
ΕΛΕΥΘΕΡΙΟΣ Ι. ΠΙΣΚΙΤΖΗΣ ΔΙΠΛΩΜ. ΑΡΧΙΤΕΚΤΩΝ ΜΗΧΑΝΙΚΟΣ ΜΕΛΕΤΗΤΗΣ ΔΗΜΟΣΙΩΝ ΕΡΓΩΝ Υ.ΠΕ.ΧΩ.ΔΕ. Α.Μ.: 18416 ΕΠΤΑΝΗΣΟΥ 3 - ΑΘΗΝΑ Τ.Κ. 122 44 ΑΦΜ: 123073004 - ΔΟΥ:ΑΜΑΡΟΥΣΙΟΥ ΤΗΛ. 210 5624256 - ΚΙΝ.: 6940740770 ΠΕΤΡΟΣ Μ. ΣΤΑΥΡΑΚΗΣ ΔΙΠΛΩΜΑΤ. ΠΟΛΙΤΙΚΟΣ ΜΗΧΑΝΙΚΟΣ OHIO UNIVERSITY (U.S.A) - MSc ΜΕΛΟΣ Τ.Ε.Ε. ΑΡΙΘΜΟΣ ΜΗΤΡΩΟΥ 31847 ΕΔΡΑ: ΑΓΑΘΟΥΠΟΛΕΩΣ 12 ΑΘΗΝΑ 112 52	