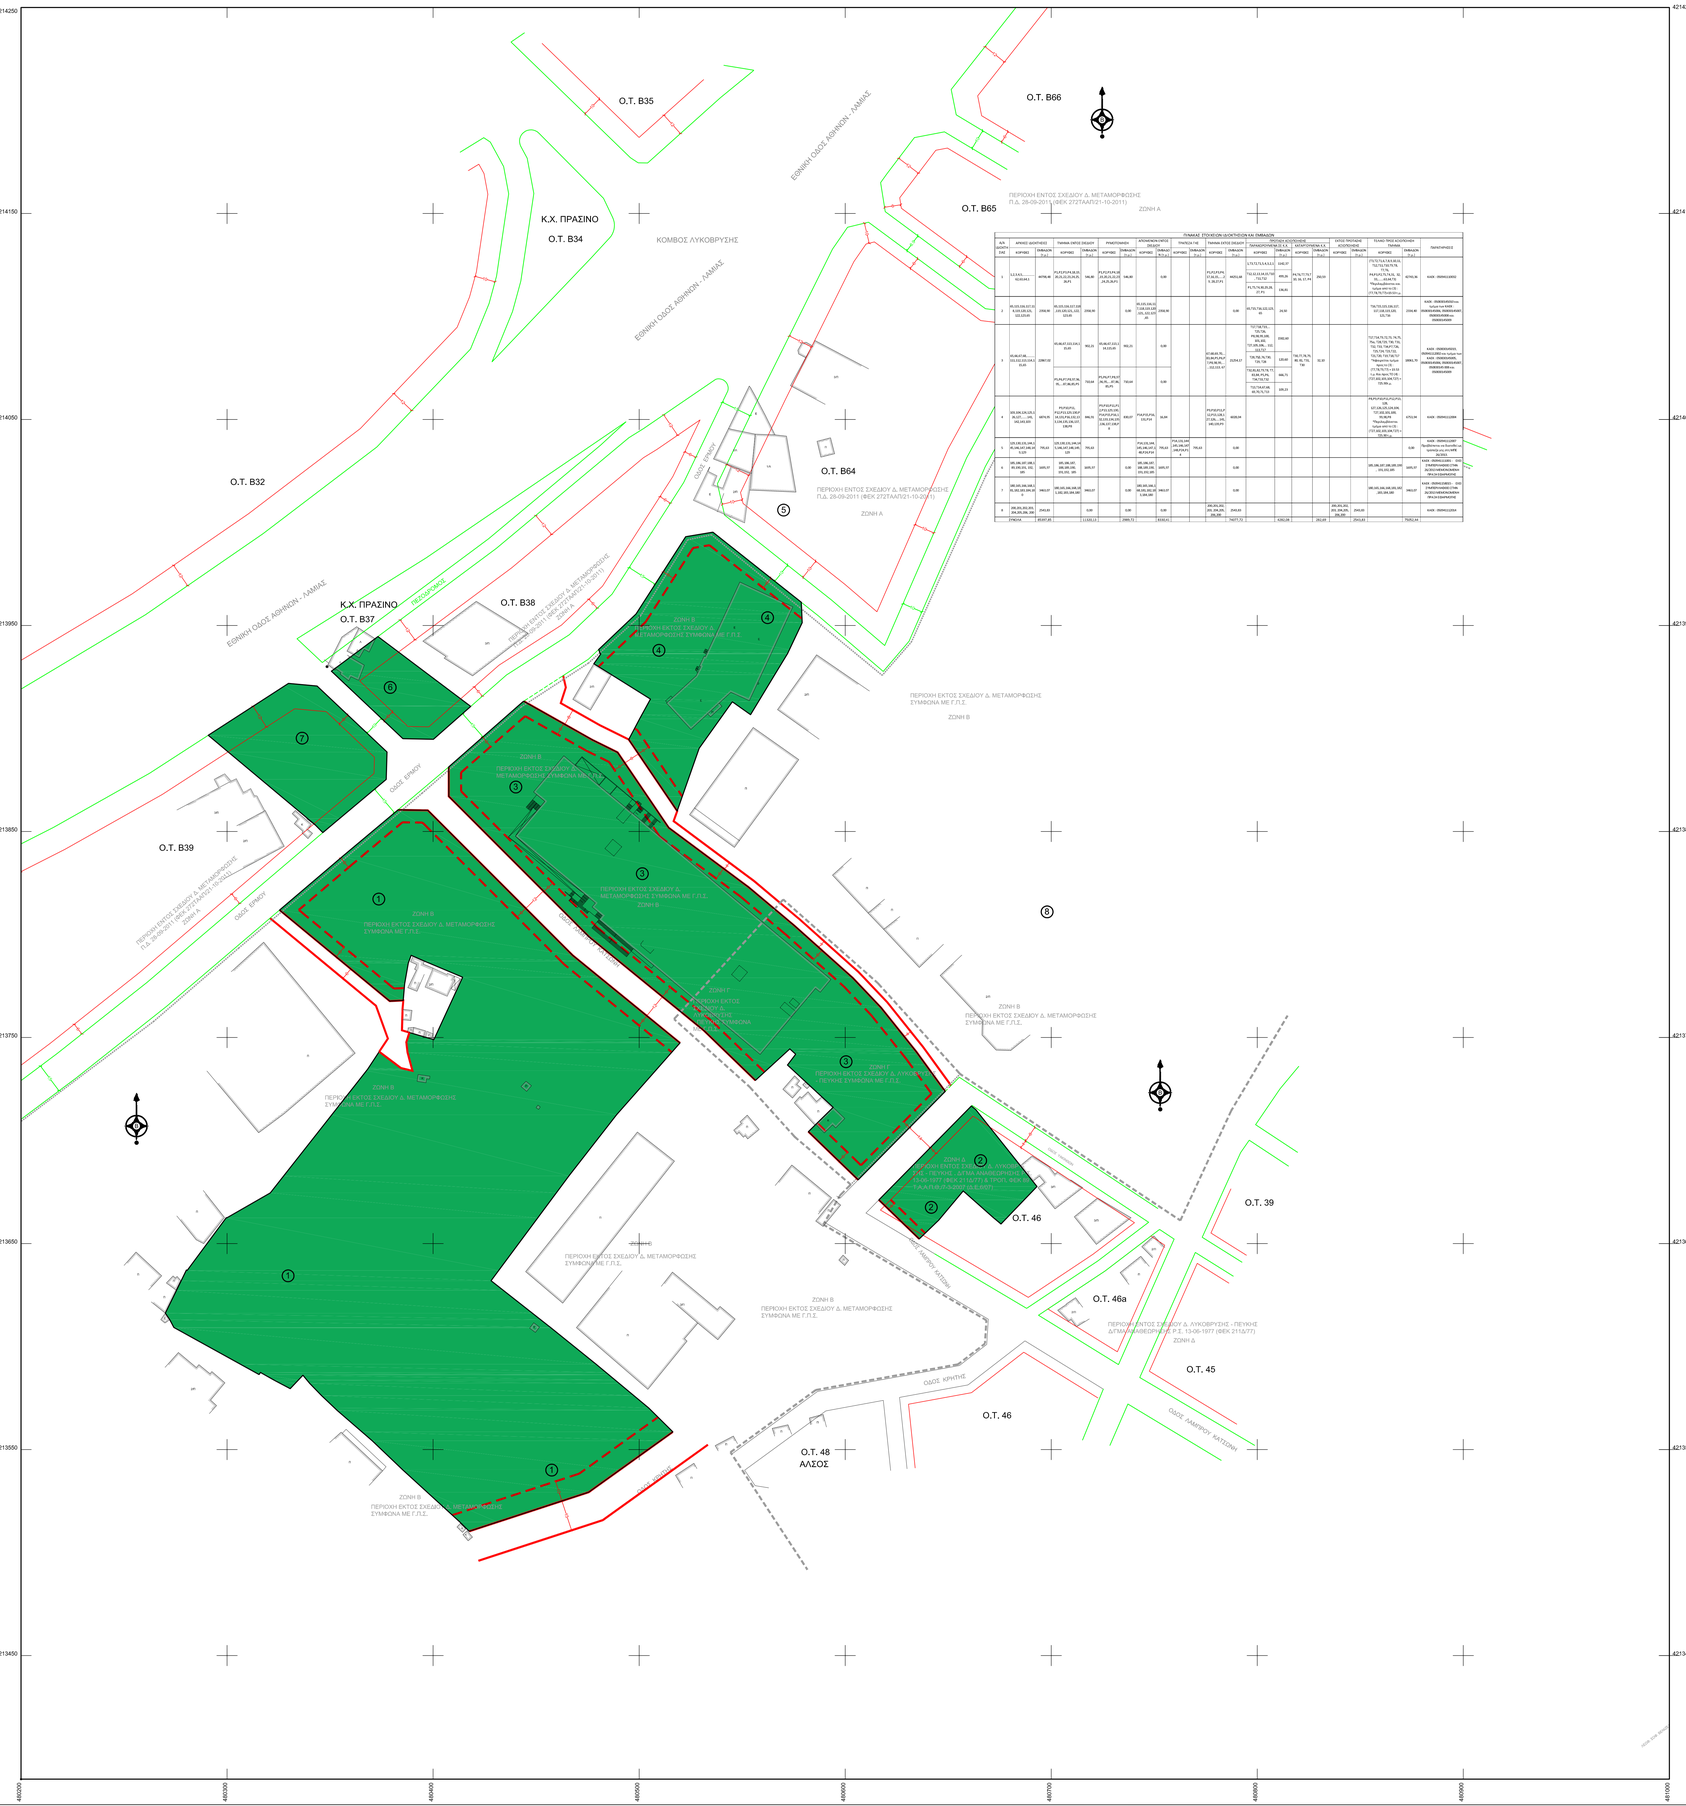

ΠΙΝΑΚΑΣ ΙΔΙΟΚΤΗΣΙΩΝ-ΔΙΟΚΤΗΤΩΝ-ΕΜΒΑΔΩΝ

Α/Α ΙΔΙΟΚΤ. [1α]	ΑΡΙΘΜΟΣ ΔΙΟΚΤΗΣΙΑΣ		ΠΑΝΤΑΚΟΣ ΕΚΤΟΣ ΣΧΕΔΙΟΥ		ΡΥΜΟΤΟΜΗΣΗ		ΑΠΑΛΛΟΤΡΙΩΝΕΙΣ ΕΚΤΟΣ ΣΧΕΔΙΟΥ		ΠΗΛΟΣΒΟΛΗ		ΠΑΝΤΑΚΟΣ ΕΝΤΟΣ ΣΧΕΔΙΟΥ		ΠΡΟΧΩΡΗΣΗ ΑΟΙΚΟΔΟΜΗΣ				ΑΛΛΟΣ ΤΡΟΠΟΣ ΑΟΙΚΟΔΟΜΗΣ		ΤΕΛΙΚΟ ΤΡΟΠΟ ΚΑΤΟΧΥΡΩΣΗΣ ΠΑΝΤΑΚΟΣ		ΠΑΡΑΤΗΡΗΣΕΙΣ
												ΟΙΚΟΔΟΜΗ Ο.Τ.		ΑΝΤΑΛΛΑΓΗ Ο.Τ.							
	ΚΟΡΙΟΣ	ΕΜΒΑΔΟΝ