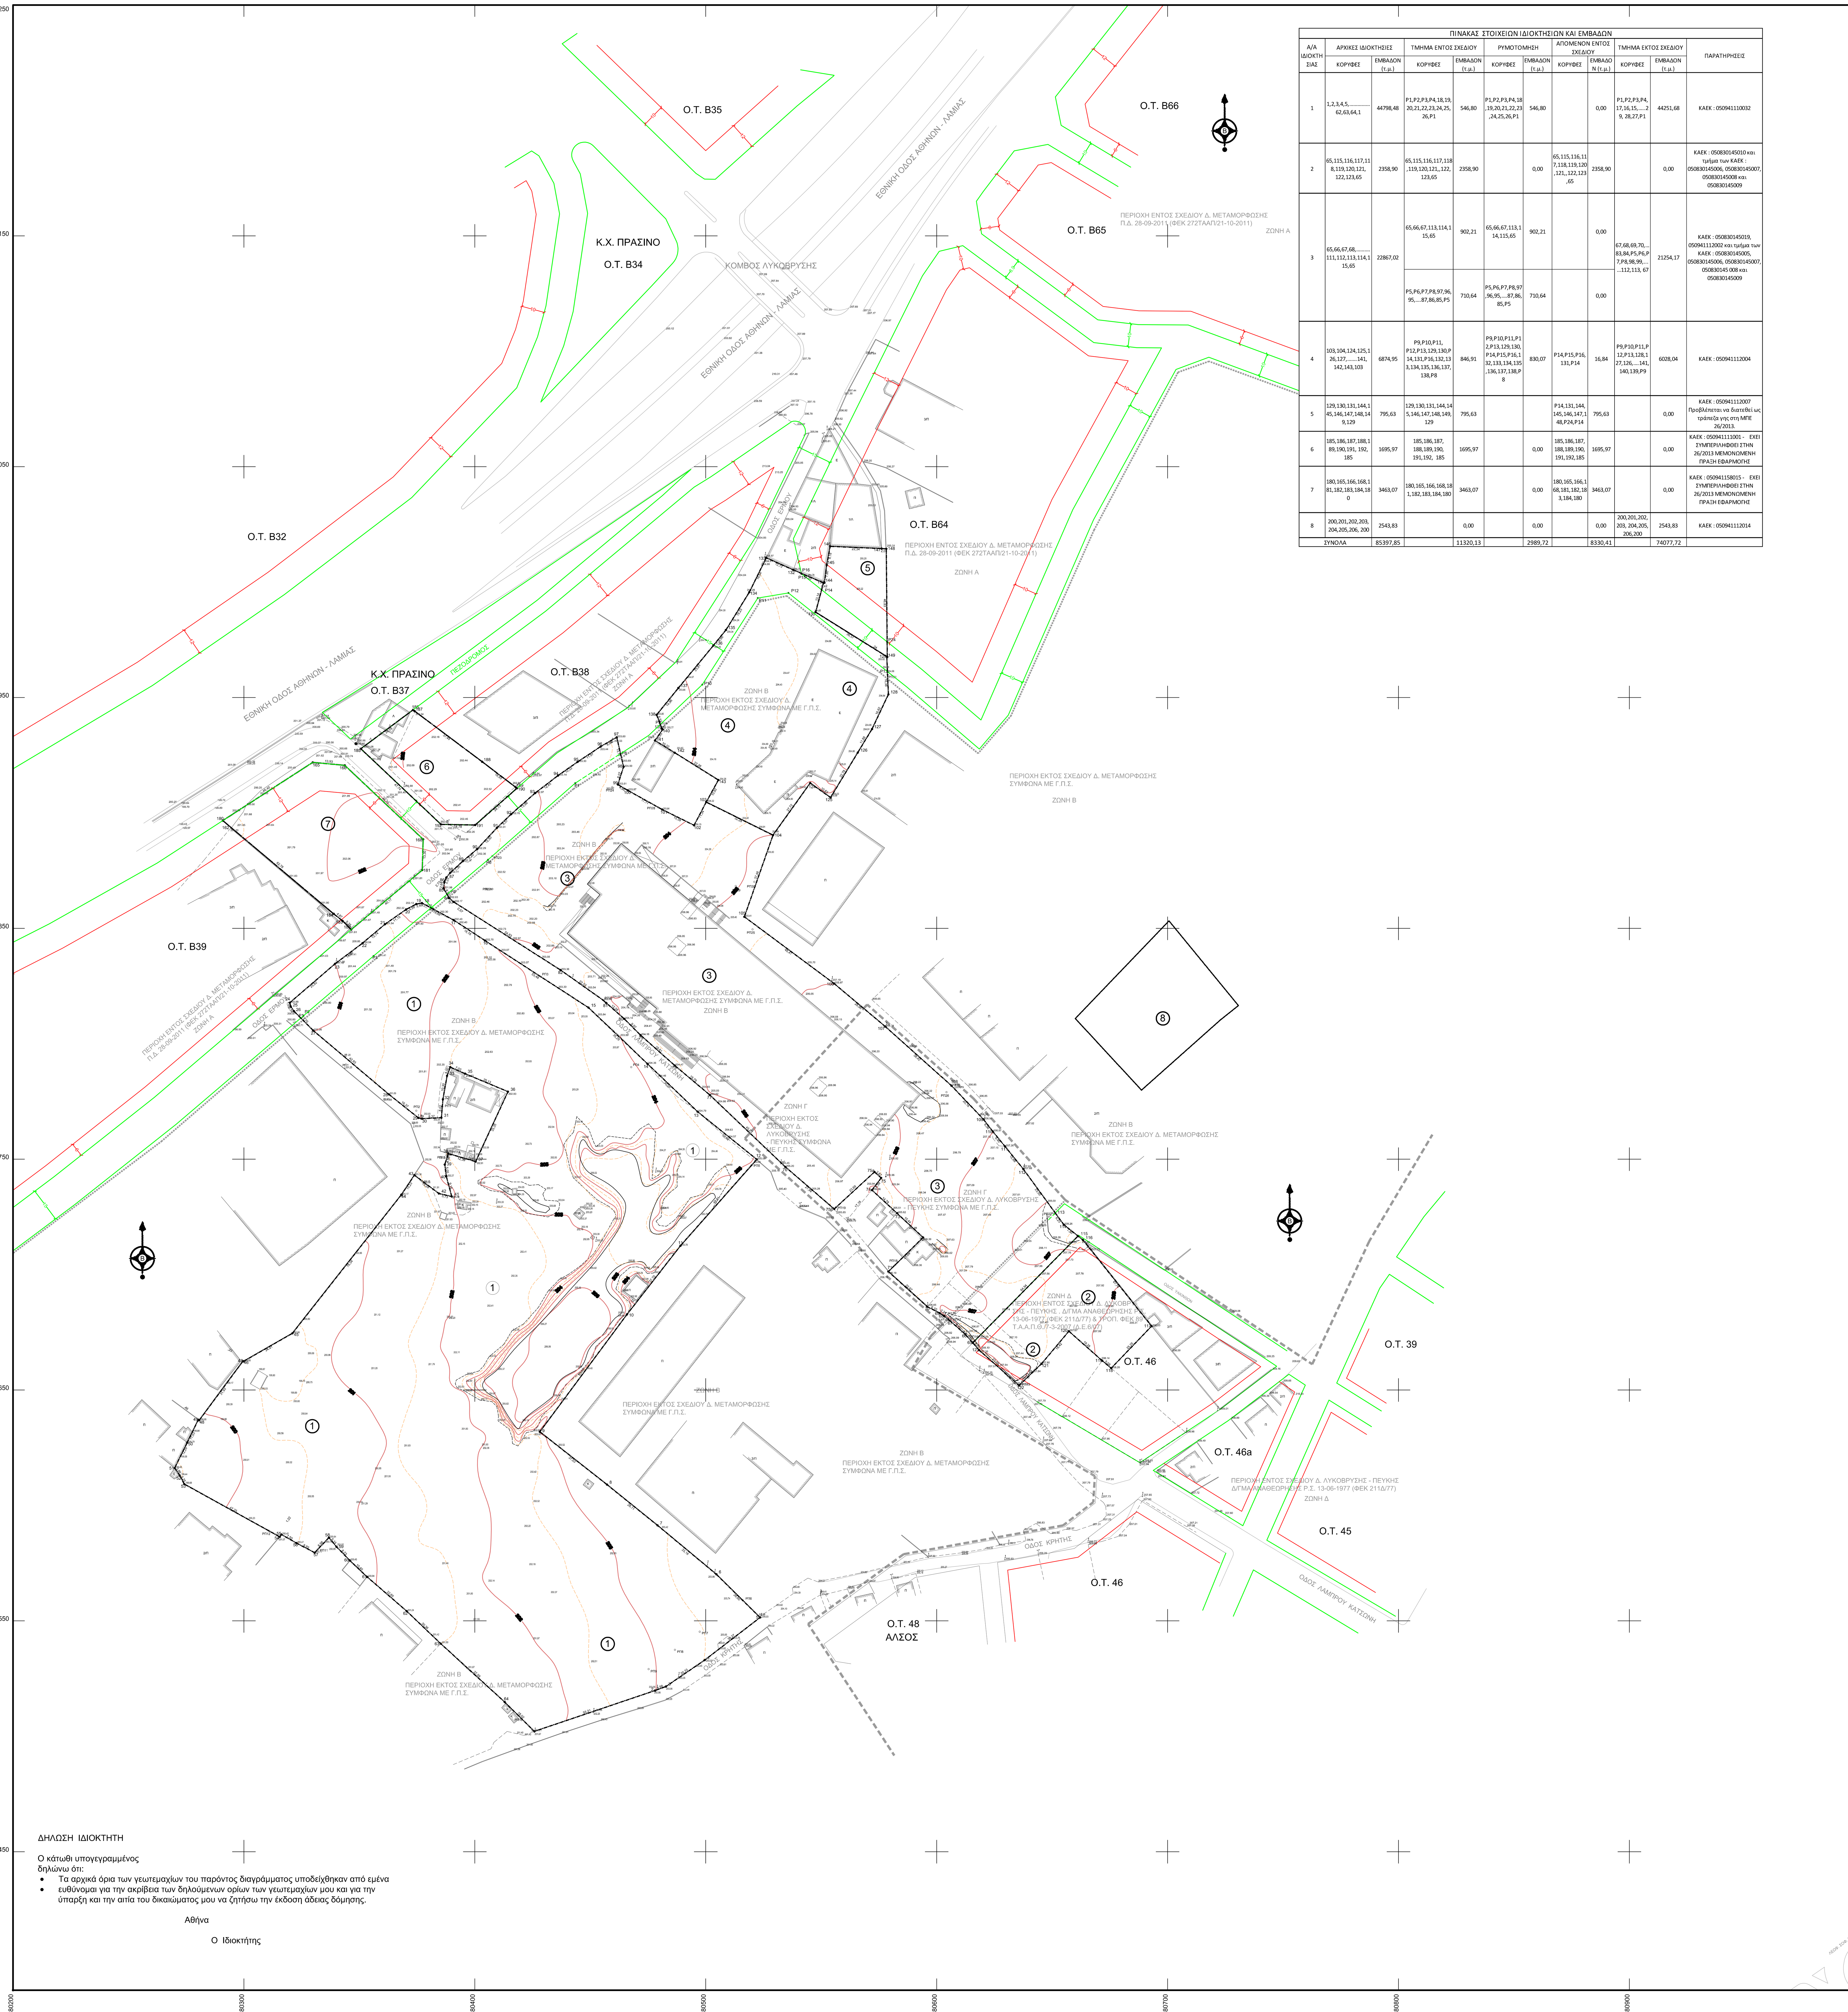

ΠΙΝΑΚΑΣ ΣΤΟΙΧΕΙΩΝ ΙΔΙΟΚΤΗΣΙΩΝ ΚΑΙ ΕΜΒΑΔΩΝ

Α/Α ΙΔΙΟΚΤΗΣΙΑΣ	ΑΡΧΙΚΕΣ ΙΔΙΟΚΤΗΣΙΕΣ		ΤΜΗΜΑ ΕΝΤΟΣ ΣΧΕΔΙΟΥ		ΡΥΜΟΤΟΜΗΣΗ		ΑΠΟΜΕΝΟΝ ΕΝΤΟΣ ΣΧΕΔΙΟΥ		ΤΜΗΜΑ ΕΚΤΟΣ ΣΧΕΔΙΟΥ		ΠΑΡΑΤΗΡΗΣΕΙΣ
	ΚΟΡΥΦΕΣ	ΕΜΒΑΔΟΝ (τ.μ.)	ΚΟΡΥΦΕΣ	ΕΜΒΑΔΟΝ (τ.μ.)	ΚΟΡΥΦΕΣ	ΕΜΒΑΔΟΝ (τ.μ.)	ΚΟΡΥΦΕΣ	ΕΜΒΑΔΟΝ (τ.μ.)	ΚΟΡΥΦΕΣ	ΕΜΒΑΔΟΝ (τ.μ.)	
1	1,2,3,4,5,............. 62,63,64,1	44798,48	P1,P2,P3,P4,18,19,20,21,22,23,24,25,26,P1	546,80	P1,P2,P3,P4,18,19,20,21,22,23,24,25,26,P1	546,80		0,00	P1,P2,P3,P4,17,16,15,.....29, 28,27,P1	44251,68	ΚΑΕΚ : 050941110032
2	65,115,116,117,118,119,120,121,122,123,65	2358,90	65,115,116,117,118,119,120,121,,122,123,65	2358,90		0,00	65,115,116,117,118,119,120,121,,122,123,65	2358,90		0,00	ΚΑΕΚ : 050830145010 και τμήμα των ΚΑΕΚ : 050830145006, 050830145007, 050830145008 και 050830145009
3	65,66,67,68,.........111,112,113,114,115,65	22867,02	65,66,67,113,114,115,65	902,21	65,66,67,113,114,115,65	902,21		0,00	67,68,69,70,...83,84,P5,P6,P7,P8,98,99,......112,113, 67	21254,17	ΚΑΕΚ : 050830145019, 050941112002 και τμήμα των ΚΑΕΚ : 050830145005, 050830145006, 050830145007, 050830145 008 και 050830145009
			P5,P6,P7,P8,97,96,95,....87,86,85,P5	710,64	P5,P6,P7,P8,97,96,95,....87,86,85,P5	710,64		0,00			
4	103,104,124,125,126,127,.......141,142,143,103	6874,95	P9,P10,P11,P12,P13,129,130,P14,131,P16,132,133,134,135,136,137,138,P8	846,91	P9,P10,P11,P12,P13,129,130,P14,P15,P16,132,133,134,135,136,137,138,P8	830,07	P14,P15,P16,131,P14	16,84	P9,P10,P11,P12,P13,128,127,126,....141,140,139,P9	6028,04	ΚΑΕΚ : 050941112004
5	129,130,131,144,145,146,147,148,149,129	795,63	129,130,131,144,145,146,147,148,149,129	795,63			P14,131,144,145,146,147,148,P24,P14	795,63		0,00	ΚΑΕΚ : 050941112007 Προβλέπεται να διατεθεί ως τράπεζα γης στη ΜΠΕ 26/2013.
6	185,186,187,188,189,190,191, 192, 185	1695,97	185,186,187,188,189,190,191,192, 185	1695,97		0,00	185,186,187,188,189,190,191,192,185	1695,97		0,00	ΚΑΕΚ : 050941111001 - ΕΧΕΙ ΣΥΜΠΕΡΙΛΗΦΘΕΙ ΣΤΗΝ 26/2013 ΜΕΜΟΝΩΜΕΝΗ ΠΡΑΞΗ ΕΦΑΡΜΟΓΗΣ
7	180,165,166,168,181,182,183,184,180	3463,07	180,165,166,168,181,182,183,184,180	3463,07		0,00	180,165,166,168,181,182,183,184,180	3463,07		0,00	ΚΑΕΚ : 050941158015 - ΕΧΕΙ ΣΥΜΠΕΡΙΛΗΦΘΕΙ ΣΤΗΝ 26/2013 ΜΕΜΟΝΩΜΕΝΗ ΠΡΑΞΗ ΕΦΑΡΜΟΓΗΣ
8	200,201,202,203,204,205,206, 200	2543,83		0,00		0,00		0,00	200,201,202,203, 204,205,206,200	2543,83	ΚΑΕΚ : 050941112014
ΣΥΝΟΛΑ		85397,85		11320,13		2989,72		8330,41		74077,72	

ΔΗΛΩΣΗ ΙΔΙΟΚΤΗΤΗ

Ο κάτωθι υπογεγραμμένος
δηλώνω ότι:

- Τα αρχικά όρια των γεωτεμαχίων του παρόντος διαγράμματος υποδείχθηκαν από εμένα
- ευθύνομαι για την ακρίβεια των δηλούμενων ορίων των γεωτεμαχίων μου και για την ύπαρξη και την αιτία του δικαιώματος μου να ζητήσω την έκδοση άδειας δόμησης.

Αθήνα

Ο Ιδιοκτήτης

ΣΥΝΤΕΤΑΓΜΕΝΕΣ ΚΟΡΥΦΩΝ ΙΔΙΟΚΤΗΣΙΩΝ

ΠΡΟΒΟΛΙΚΟ ΣΥΣΤΗΜΑ : ΕΓΣΑ 87

ΚΟΡΥΦΗ	Χ	Ψ	ΚΟΡΥΦΗ	Χ	Ψ
1	480425.78	4213502.15	86	480386.80	4213869.97
2	480478.08	4213519.85	87	480387.65	4213872.04
3	480482.75	4213521.58	88	480389.38	4213874.14
4	480499.55	4213533.04	89	480394.78	4213879.13
5	480523.54	4213551.49	90	480401.06	4213884.40
6	480504.62	4213570.19	91	480409.55	4213893.57
7	480479.13	4213591.40	92	480415.75	4213899.49
8	480457.25	4213609.06	93	480426.15	4213908.65
9	480428.14	4213631.95	94	480436.03	4213916.23
10	480465.90	4213682.80	95	480444.50	4213922.13
11	480489.05	4213712.54	96	480454.46	4213928.77
12	480522.09	4213749.95	97	480461.47	4213932.81
13	480496.47	4213770.62	98	480464.42	4213920.02
14	480474.78	4213791.35	99	480461.97	4213912.32
15	480449.23	4213815.70	100	480466.20	4213909.84
16	480404.35	4213844.78	101	480481.15	4213901.50
17	480390.82	4213853.65	102	480494.95	4213894.69
18	480377.11	4213861.00	103	480500.21	4213904.73
19	480374.66	4213860.55	104	480529.14	4213890.41
20	480370.25	4213858.22	105	480516.74	4213855.04
21	480361.11	4213851.83	106	480555.57	4213826.14
22	480351.37	4213843.61	107	480577.76	4213807.51
23	480339.46	4213834.67	108	480606.40	4213781.89
24	480319.88	4213817.83	109	480620.29	4213767.29
25	480320.29	4213816.19	110	480624.28	4213762.08
26	480321.74	4213814.08	111	480629.60	4213755.58
27	480330.00	4213805.80	112	480637.56	4213745.71
28	480362.80	4213778.10	113	480651.39	4213726.71
29	480375.61	4213767.91	114	480655.05	4213721.67
30	480377.17	4213767.60	115	480661.22	4213716.75
31	480385.53	4213768.02	116	480663.36	4213715.04
32	480386.19	4213776.01	117	480693.08	4213677.69
33	480387.97	4213786.15	118	480675.58	4213659.47
34	480389.35	4213789.91	119	480671.69	4213662.73
35	480395.79	4213787.06	120	480657.26	4213675.52
36	480414.36	4213779.28	120α	480653.26	4213670.77
37	480400.39	4213749.00	120β	480649.24	4213665.98
38	480388.49	4213752.45	121	480645.42	4213661.41
39	480386.99	4213747.70	122	480635.72	4213652.03
40	480387.62	4213742.69	123	480618.40	4213667.31
41	480390.02	4213733.87	124	480545.24	4213912.98
42	480384.43	4213735.17	125	480554.07	4213906.71
43	480373.85	4213743.12	126	480565.85	4213926.21
44	480368.18	4213734.61	127	480572.02	4213936.36
45	480321.00	4213674.59	128	480579.11	4213951.39
46	480299.82	4213662.46	129	480578.42	4213967.75
47	480299.62	4213662.57	130	480547.58	4213987.02
48	480280.64	4213636.90	131	480550.98	4213999.71
49	480280.27	4213637.18	132	480537.82	4214005.36
50	480275.46	4213627.25	133	480526.21	4214010.55
51	480270.02	4213616.23	134	480518.85	4213995.63
52	480272.20	4213613.04	135	480508.73	4213979.28
53	480274.19	4213609.29	136	480503.29	4213972.55
54	480315.55	4213586.43	137	480488.15	4213954.16
55	480316.23	4213587.44	138	480478.72	4213942.55
56	480322.76	4213583.74	139	480481.05	4213936.47
57	480330.65	4213579.57	140	480481.37	4213936.22
58	480336.82	4213586.09	141	480478.01	4213931.43
59	480340.10	4213582.12	142	480486.58	4213926.10
60	480345.84	4213576.23	143	480505.47	4213914.31
61	480353.38	4213569.07	144	480551.40	4213999.75
62	480370.50	4213554.25	145	480552.41	4214007.48
63	480385.22	4213540.18	146	480553.87	4214015.53
64	480412.97	4213514.84	147	480576.18	4214014.57
65	480615.65	4213670.48	148	480578.20	4214014.45
66	480612.43	4213674.19	149	480578.62	4213967.63
67	480605.55	4213680.18	150	480439.54	4213884.92
68	480603.23	4213682.19	150α	480426.64	4213898.12
69	480601.33	4213683.37	150β	480472.05	4213931.02
70	480595.90	4213686.15	151	480384.95	4213882.65
70α	480605.13	4213696.31	152	480383.44	4213885.57
70β	480609.29	4213701.48	154	480341.46	4213925.28
71	480579.08	4213701.36	155	480336.00	4213927.35
72	480594.15	4213716.12	158	480321.19	4213919.04
73	480582.88	4213726.68	160	480300.93	4213903.38
74	480571.98	4213736.67	161	480299.75	4213900.47
75	480575.97	4213741.91	162	480294.50	4213893.46
75α	480573.10	4213744.50	163	480319.35	4213872.37
75β	480555.65	4213728.48	164	480333.10	4213860.74
75γ	480577.75	4213749.49	167	480417.40	4213911.30
76	480534.47	4213746.70	170	480373.48	4213909.23
77	480501.72	4213777.89	171	480388.93	4213894.93
78	480486.58	4213790.63	200	480722.92	4213810.39
79	480471.76	4213803.78	201	480688.69	4213779.93
80	480464.72	4213810.84	202	480687.64	4213781.13
81	480455.50	4213818.96	203	480669.58	4213800.64
82	480437.12	4213831.99	204	480660.04	4213810.96
83	480390.89	4213861.47	205	480700.62	4213853.27
84	480388.93	4213863.14	206	480730.68	4213816.58
85	480386.44	4213867.35			

ΣΥΝΤΕΤΑΓΜΕΝΕΣ ΤΕΛΙΚΩΝ ΟΡΙΩΝ ΟΙΚΟΠΕΔΩΝ 6 & 7 ΣΥΜΦΩΝΑ 26/2013 Μ.Π.Ε.

ΠΡΟΒΟΛΙΚΟ ΣΥΣΤΗΜΑ : ΕΓΣΑ 87

ΟΙΚΟΠΕΔΟ 7 / Ο.Τ. Β39

ΚΟΡΥΦΗ	Χ	Ψ
180	480290.86	4213896.71
165	480329.81	4213921.93
166	480343.68	4213920.66
168	480377.64	4213888.60
181	480377.25	4213875.31
182	480346.47	4213849.50
183	480342.71	4213853.30
184	480338.89	4213856.32

Ε=3463.07 τ.μ.

ΟΙΚΟΠΕΔΟ 6 / Ο.Τ. Β38

ΚΟΡΥΦΗ	Χ	Ψ
185	480350.64	4213927.84
186	480373.25	4213944.66
187	480373.90	4213944.17
188	480403.20	4213922.20
189	480417.79	4213911.10
190	480418.26	4213910.73
191	480400.14	4213894.81
192	480385.36	4213895.07

Ε=1695.97 τ.μ.

ΣΥΝΤΕΤΑΓΜΕΝΕΣ ΤΟΜΩΝ ΜΕ Ρ.Γ.

ΠΡΟΒΟΛΙΚΟ ΣΥΣΤΗΜΑ : ΕΓΣΑ 87

ΚΟΡΥΦΗ	Χ	Ψ
P1	480324.64	4213811.18
P2	480325.82	4213812.18
P3	480356.16	4213838.05
P4	480381.03	4213858.90
P5	480387.98	4213864.76
P6	480405.72	4213879.14
P7	480443.53	4213912.97
P8	480463.11	4213925.69
P9	480480.33	4213938.36
P10	480498.51	4213955.62
P11	480522.56	4213993.14
P12	480535.79	4213995.34
P13	480578.70	4213961.27
P14	480550.17	4213996.69
P15	480541.46	4214003.61
P16	480541.41	4214003.82
P22	480368.41	4213941.06
P23	480399.99	4213894.80
P24	480578.65	4213974.15

ΣΥΝΤΕΤΑΓΜΕΝΕΣ ΓΩΝΙΩΝ ΚΤΙΡΙΩΝ

ΠΡΟΒΟΛΙΚΟ ΣΥΣΤΗΜΑ : ΕΓΣΑ 87

ΚΟΡΥΦΗ	Χ	Ψ
k1	480558.71	4213741.83
k2	480585.60	4213773.90
k3	480587.90	4213772.01
k4	480593.07	4213778.18
k5	480463.44	4213856.77
k6	480448.75	4213869.22
k7	480454.25	4213884.64
k8	480439.96	4213847.76
k9	480478.74	4213815.27
k10	480477.16	4213813.38
k11	480482.14	4213809.19
k12	480480.53	4213807.29
k13	480525.13	4213899.59
k14	480513.27	4213912.35
k15	480527.70	4213925.65
k16	480529.88	4213930.05
k17	480529.25	4213930.33
k18	480531.51	4213935.15
k19	480532.11	4213934.87
k20	480548.88	4213971.12
k21	480574.58	4213959.11
k22	480553.47	4213913.56
k23	480544.52	4213917.61
k24	480538.82	4213912.32
k25	480540.18	4213910.85
k26	480534.63	4213905.69
k27	480533.26	4213907.15

Το διάγραμμα λόγω της έκτασης της αποτυπωθείσας περιοχής και της πυκνότητας της πληροφορίας υποβάλλεται και σε κλίμακα 1:500 σε 4 πινακίδες (σύμφωνα με τη διανιμή των πινακίδων) προκειμένου να είναι ευανάγνωστο.

ΥΠΟΜΝΗΜΑ

- ΡΥΜΟΤΟΜΙΚΗ ΓΡΑΜΜΗ
- ΟΙΚΟΔΟΜΙΚΗ ΓΡΑΜΜΗ
- ΟΡΙΟ ΔΗΜΩΝ
- ΟΡΙΟ ΕΝΤΟΣ - ΕΚΤΟΣ ΣΧΕΔΙΟΥ
- ΚΡΑΣΠΕΔΟ
- ΣΥΡΜΑΤΟΠΛΕΓΜΑ
- ΠΕΡΙΦΡΑΞΗ - ΜΑΝΔΡΟΤΟΙΧΟΣ
- ΟΡΙΑ ΙΔΙΟΚΤΗΣΙΑΣ
- ΑΠΟΛΥΤΑ ΥΨΟΜΕΤΡΑ
- ΥΨΟΜΕΤΡΙΚΗ ΚΑΜΠΥΛΗ
- ΥΠΑΡΧΟΝ ΚΤΙΣΜΑ

ΠΑΡΑΤΗΡΗΣΕΙΣ
1. Το παρόν διάγραμμα είναι ενταγμένο στο κρατικό σύστημα συντεταγμένων ΕΓΣΑ 87.
2. Οι διαστάσεις και τα εμβαδα έχουν υπολογιστεί αναλυτικά από τις συντεταγμένες των κορυφών
3. Τα αρχικά όρια τών γεωτεμαχίων υποδείχθηκαν επι του εδάφους από τους ιδιοκτήτες, ενώ τα τελικά των με αρ. 6 και 7 από την 26 / 2013 Μεμονωμένη Πράξη Εφαρμογής.
4. Τα υψόμετρα είναι απόλυτα
5. Η εξάρτηση από το ΕΓΣΑ 87 πραγματοποιήθηκε με σύστημα GPS και κάνοντας χρήση του Ελληνικού Συστήματος Εντοπισμού - HEPOS

ΟΡΟΙ ΔΟΜΗΣΗΣ

1. ΕΝΤΟΣ ΣΧΕΔΙΟΥ ΜΕΤΑΜΟΡΦΩΣΗΣ
   α. Π.Δ. 28-09-2011 - ΦΕΚ 272ΤΑΑΠ/21-10-2011
   Ε = 1500 τ.μ. και Π = 20μ.
   β. κατά παρέκκλιση τα προκύπτοντα από την πρ. Εφαρμογής εφόσον έχουν ελάχιστο
   Ε = 750 τ.μ. και Π = 15 μ.
   Σ.Δ. : 1,00 Κάλυψη 60%
   Ύψος 15 μ.
   Έγκριση αρχαιολογίας

2. ΕΝΤΟΣ ΣΧΕΔΙΟΥ ΛΥΚΟΒΡΥΣΗΣ
   α. Δ/γμα αναθεώρησης Ρυμοτομικού σχεδίου 13-6-77 ΦΕΚ 211Δ/77
   Τροποποίηση ΦΕΚ 89 Τ.Α.Α.Π.Θ. / 7- 3- 2007 (Δ.Ε.6/07)
   ΤΟΜΕΑΣ ΙΙ
   Ε = 400 τ.μ. Π = 15 μ.
   Παρέκκλιση προ 9-6-73 Ε = 400 τ.μ. Π = 13 μ.
   Παρέκκλιση προ 21-9-70 Ε = 200 τ.μ. Π = 12 μ.
   Σ.Δ. : 0,80 Κάλυψη 40%
   Ύψος 11 μ. + 1,50 στέγη
   Προ ΓΟΚ 85 σύστημα πανταχόθεν ελεύθερο
   Έγκριση αρχαιολογίας

3. ΕΚΤΟΣ ΣΧΕΔΙΟΥ ΜΕΤΑΜΟΡΦΩΣΗΣ ΚΑΙ ΛΥΚΟΒΡΥΣΗΣ
   α. Π.Δ. 24-5-85 ΦΕΚ 270Δ/31-5-85 όπως ισχύει σήμερα
   β. Π.Δ. 31-3-87 ΦΕΚ 303Δ/6-4-87 όπως ισχύει σήμερα
   Εγκριση Δασαρχείου
   Επιτρεπόμενες χρήσεις ΒΙΠΑ.-ΒΙΟΠΑ προς εξυγίανση σύμφωνα με το αρ. 5 του Π.Δ. 23-2-87 ΦΕΚ 166Δ/87 όπως ισχύει σήμερα και προβλέπονται από τα Γ.Π.Σ. των Δήμων και τις τροποποιήσεις τους
   Ισχύον Γ.Π.Σ. Μεταμόρφωσης ΦΕΚ 440Δ/12-5-92 και τροποποιήσεις ΦΕΚ 401Δ/23-4-96 και ΦΕΚ 614Δ/20-9-00.
   Ισχύον Γ.Π.Σ. Λυκόβρυσης ΦΕΚ 1362Δ/1992 με τροποποίηση ΦΕΚ 614Δ/20-9-00

ΔΗΛΩΣΗ Ν. 651/77 και Ν. 1337/83

Τα γεωτεμάχια του παρόντος τοπογραφικού διαγράμματος :
1 με στοιχεία (1,2,3,4,5,.....62,63,64,1),
2 με στοιχεία (65,115,116,117,118,119,120,121,122,123,65),
3 με στοιχεία (65,66,67,68,....112,113,114,115,65),
4 με στοιχεία (103,104,124,125,126,127,...,141,142,143,103),
5 με στοιχεία (129,130,131,144,145,146,147,148,149,129),
6 με στοιχεία (165,171,169,174,175,176,187,188,189,190,165) και
7 με στοιχεία (184,162,161,160,165,155,154,152,151,182,183,184)
βρίσκονται στην περιοχή "Λόγγος" των δήμων Μεταμόρφωσης και Λυκόβρυσης - Πεύκης.

Τα γεωτεμάχια με αρ. 1, 2, 3, 4, 5, 6 και 7 είναι όλα άρτια και οικοδομήσιμα, είτε βρίσκονται εντός, είτε εκτός εγκεκριμένου ρυμοτομικού σχεδίου σύμφωνα με τις ισχύουσες πολεοδομικές διατάξεις.

Στις διατάξεις του Ν. 1337/83 υπάγονται τα με αρ. 5, 6 και 7. Από αυτά τα 6 και 7 έχουν συμπεριληφθεί στην 26 / 2013 Μεμονωμένη Πράξη Εφαρμογής η οποία έχει κυρωθεί και συνεπώς έχει τακτοποιηθεί η εισφορά τους σε γη και έχει προσδιοριστεί η εισφορά τους σε χρήμα. Το με αρ. 5 οφείλει εισφορά σε γη και σε χρήμα και προβλέπεται στην παραπάνω Μεμονωμένη Πράξη Εφαρμογής να διατεθεί ως τράπεζα γης όταν συνταχθεί η συνολική Πράξη εφαρμογής.

Εντός των ακινήτων ή σε απόσταση μικρότερη των 20μ. δεν διέρχεται ρέμα.
Εντός των ακινήτων δεν διέρχεται αγωγός φυσικού αερίου, οδός προϋφιστάμενη του 1923 ή γραμμή υψηλής τάσης της ΔΕΗ.

Το παρόν τοπογραφικό διάγραμμα έχει συνταχθεί στο κρατικό προβολικό σύστημα ΕΓΣΑ 87. Η περιοχή έχει ενταχθεί στο Εθνικό Κτηματολόγιο και τα γεωτεμάχια φέρουν τους ΚΑΕΚ που αναφέρονται στο διάγραμμα.

Αθήνα - - 2017
Ο Μηχανικός

ΑΝΑΘΕΩΡΗΣΕΙΣ - REVISIONS

ΑΝΑΘ. REV.	ΗΜΕΡΟΜΗΝΙΑ DATE	ΠΕΡΙΓΡΑΦΗ DESCRIPTION
4		
3		
2		
1		

ΓΡΑΦΕΙΟ ΜΕΛΕΤΩΝ — A·R·I·S ARCHITECTS - CONSULTANTS
ΚΥΡΙΑΖΗ 9, 14562 ΚΗΦΙΣΙΑ - ΤΗΛ.: +30 210 8088841 - FAX.: +30 210 8081349

ΟΜΑΔΑ ΜΕΛΕΤΗΣ

ΑΡΧΙΤΕΚΤΟΝΙΚΗ ΜΕΛΕΤΗ:	ΤΟΠΟΓΡΑΦΙΚΟ:	ΣΥΓΚΟΙΝΩΝΙΟΛΟΓΟΣ:	ΕΙΔΙΚΟΙ ΣΥΜΒΟΥΛΟΙ:
ARIS ARCHITECTS A.E.	ARIS ARCHITECTS A.E.	ARIS ARCHITECTS A.E.	Δ. ΚΑΛΛΙΔΡΟΜΙΤΟΥ

ΘΕΩΡΗΣΕΙΣ - ΧΑΡΤΟΣΗΜΑ

ΠΑΡΑΤΗΡΗΣΕΙΣ

ΕΡΓΟ: ΑΝΑΠΤΥΞΗ ΕΜΠΟΡΙΚΟΥ ΚΑΙ ΨΥΧΑΓΩΓΙΚΟΥ ΚΕΝΤΡΟΥ ΚΑΙ ΚΕΝΤΡΟΥ ΑΝΑΨΥΧΗΣ ΣΤΗ ΜΕΤΑΜΟΡΦΩΣΗ ΑΤΤΙΚΗΣ

ΘΕΣΗ: ΠΕΡΙΟΧΗ "ΛΟΓΓΟΣ" ΔΗΜΩΝ ΜΕΤΑΜΟΡΦΩΣΗΣ ΚΑΙ ΛΥΚΟΒΡΥΣΗΣ - ΠΕΥΚΗΣ

ΕΡΓΟΔΟΤΗΣ: PANITA LIMITED

ΤΙΤΛΟΣ ΣΧΕΔΙΟΥ: ΤΟΠΟΓΡΑΦΙΚΗ ΑΠΟΤΥΠΩΣΗ

ΑΡΙΘΜΟΣ ΣΧΕΔΙΟΥ: Τ.01

ΚΛΙΜΑΚΑ ΣΧΕΔΙΟΥ: 1:1000

ΕΤΑΙΡΕΙΑ COMPANY	ΕΤΟΣ YEAR	ΑΥΞ. ΑΡ. NR	ΕΙΔΙΚ/ΤΑ DISCIPL.	ΚΑΤ. ΣΧΕΔ. DWG TYPE	ΤΟΜΕΑΣ SECTOR	ΕΠΙΠΕΔΟ LEVEL	ΑΡΙΘ. ΣΧΕΔΙΟΥ DWG NUMBER	ΣΤΑΔΙΟ STAGE	ΑΝΑΘ/ΣΗ REVISION
A R I S									

ΚΩΔΙΚΟΣ ΣΧΕΔΙΟΥ DRAWING CODE

ΗΜΕΡΟΜΗΝΙΑ DATE — ΗΛ. ΑΡΧΕΙΑ X-REFS X-REFS LOADED

ΣΦΡΑΓΙΔΑ - ΥΠΟΓΡΑΦΗ

ΧΡΟΝΟΣ ΜΕΛΕΤΗΣ: ΜΑΡΤΙΟΣ 2021

ΑΝΑΘΕΣΗ	ΠΡΟΜΕΛΕΤΗ
ΟΡΙΣΤΙΚΗ	ΕΦΑΡΜΟΓΗΣ
ΑΝΑΘΕΩΡΗΣΗ Α'	ΑΝΑΘΕΩΡΗΣΗ Β'