


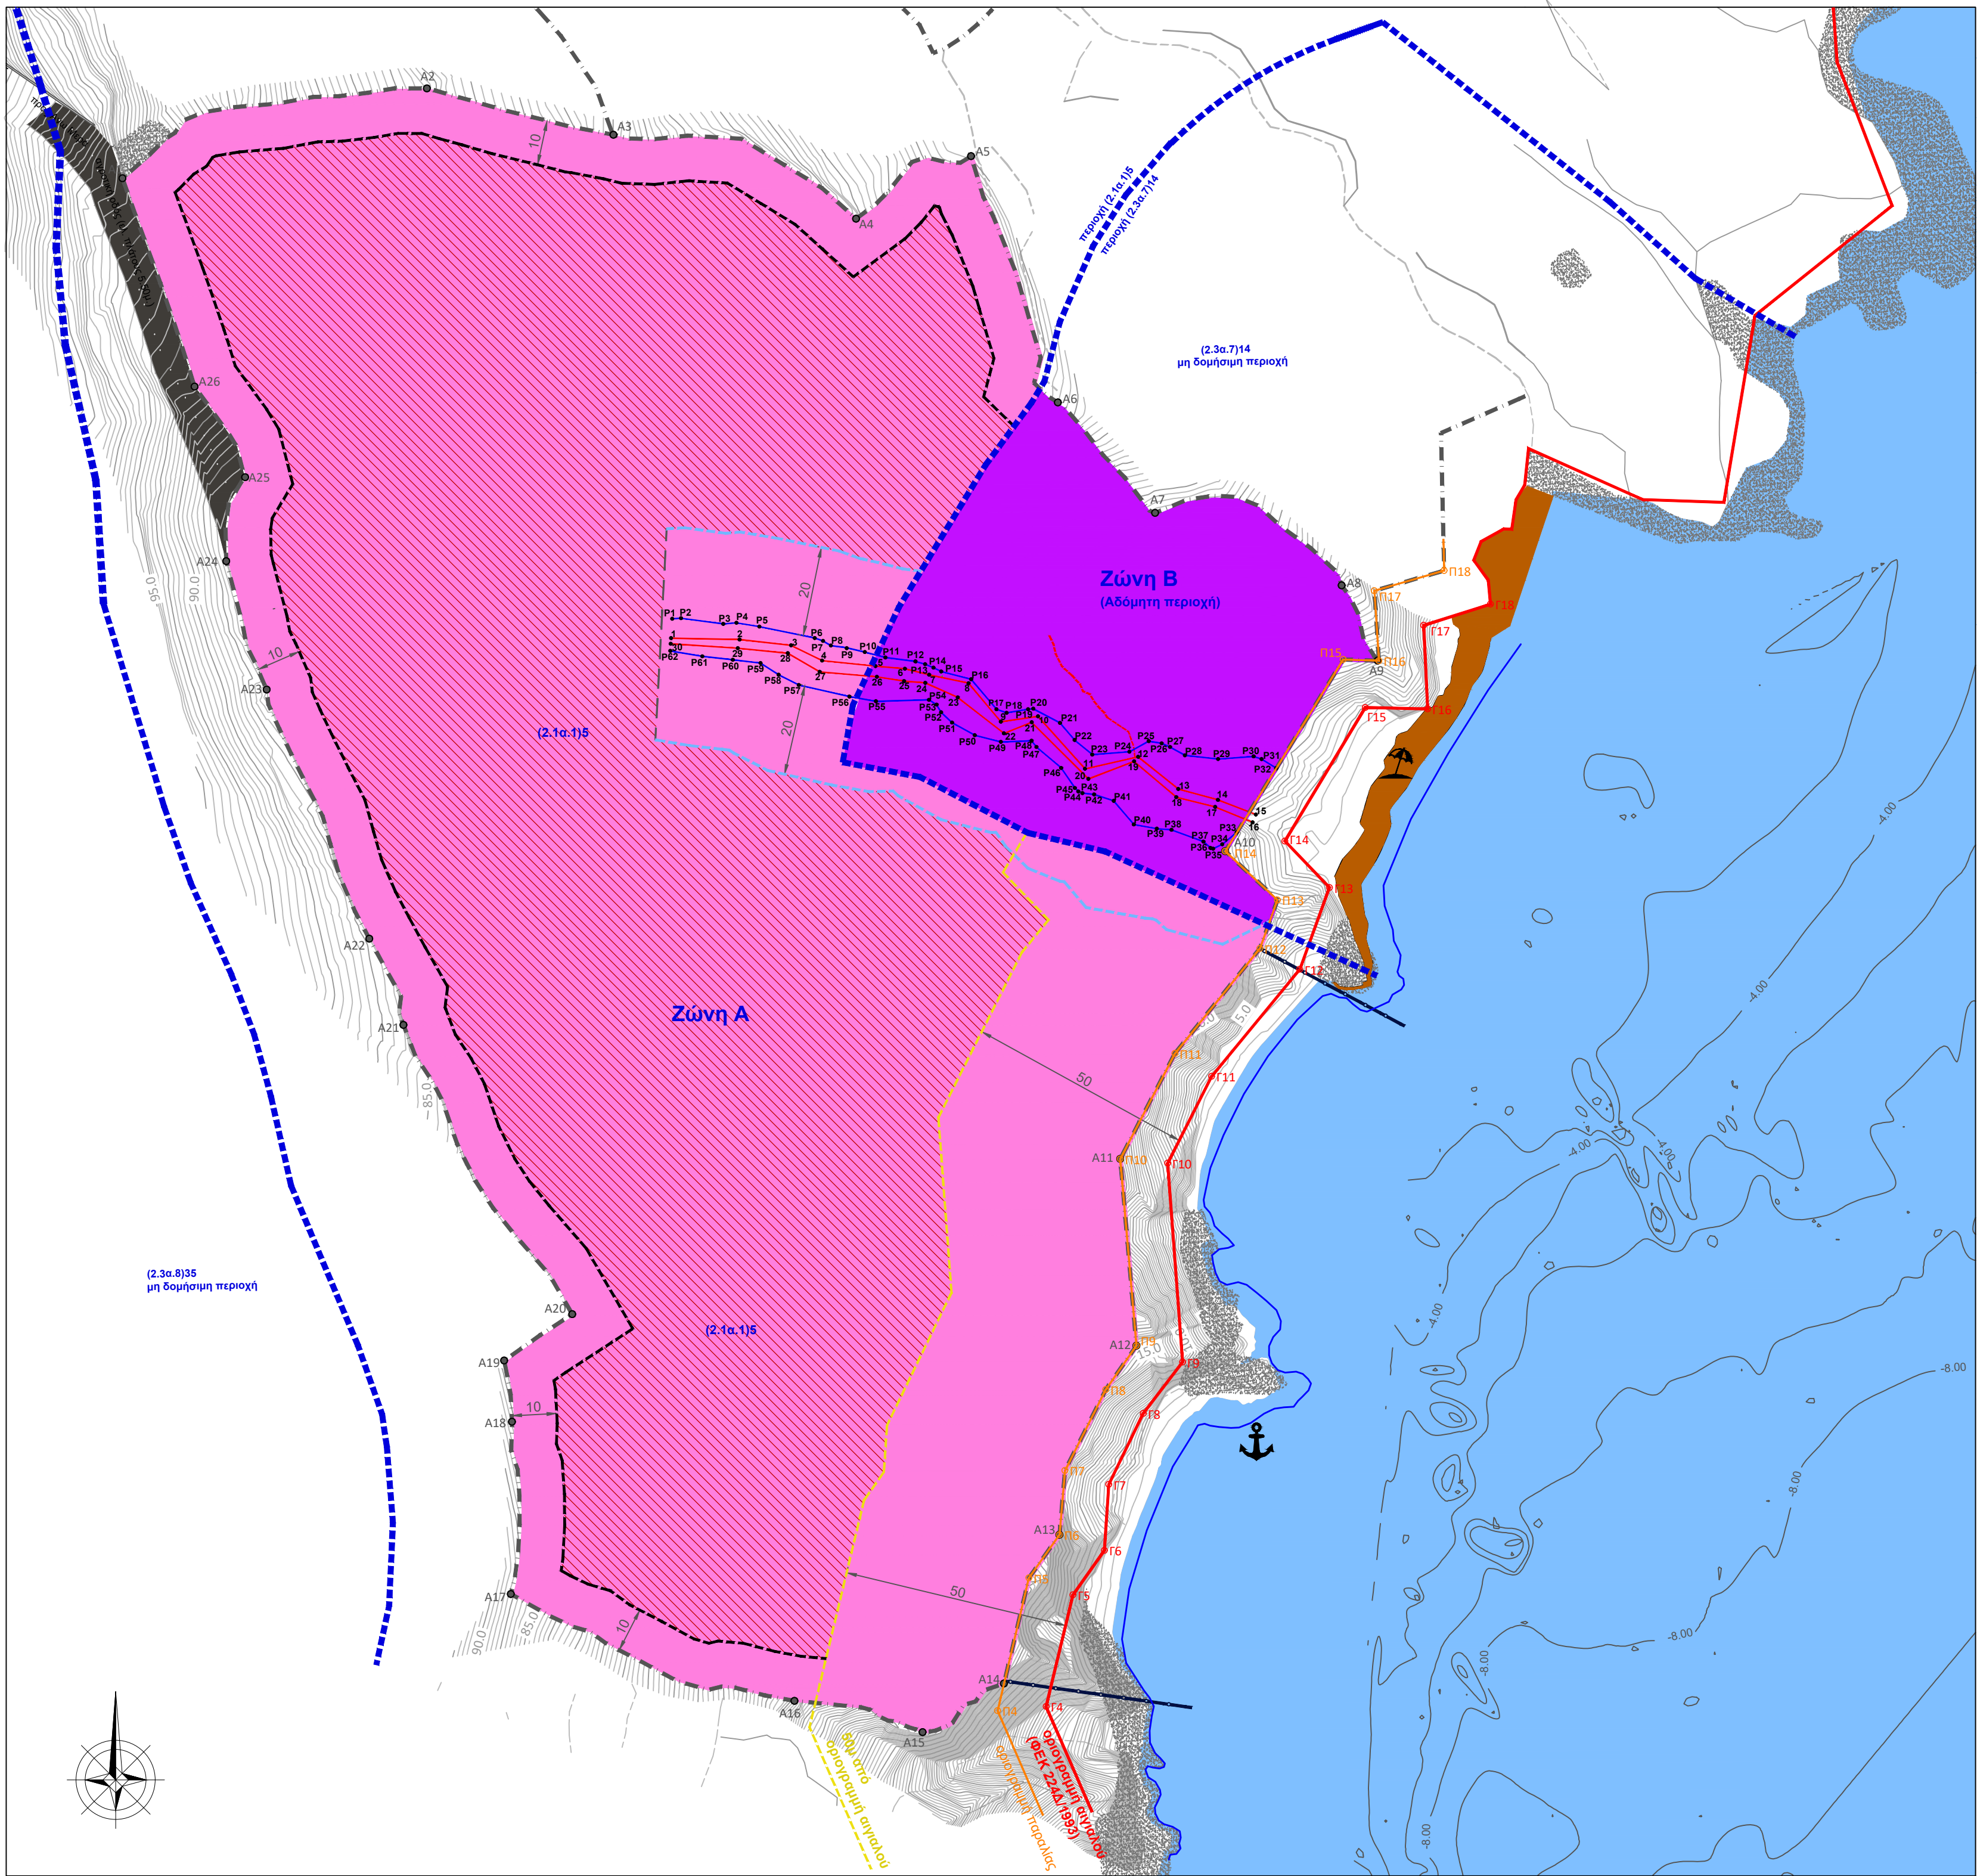


ΣΥΝΤΕΤΑΓΜΕΝΕΣ ΠΡΟΤΕΙΝΟΜΕΝΩΝ ΟΡΙΟΓΡΑΦΙΩΝ ΥΔΑΤΟΡΕΜΑΤΟΣ (ΕΓΣΑ '87)		
σημ	X	Y
P1	623776.14	4142894.25
P2	623778.09	4142894.27
P3	623787.45	4142893.11
P4	623799.35	4142893.35
P5	623795.45	4142892.50
P6	623807.77	4142893.90
P7	623809.34	4142893.38
P8	623811.25	4142893.23
P9	623814.85	4142887.62
P10	623818.86	4142886.66
P11	623823.45	4142885.67
P12	623831.17	4142884.79
P13	623832.25	4142884.15
P14	623834.11	4142883.40
P15	623835.82	4142882.55
P16	623842.48	4142880.83
P17	623848.89	4142874.16
P18	623858.34	4142873.27
P19	623855.11	4142874.13
P20	623856.27	4142874.23
P21	623862.20	4142871.14
P22	623865.44	4142867.34
P23	623868.36	4142864.41
P24	623877.60	4142864.73
P25	623881.89	4142867.09
P26	623884.76	4142866.41
P27	623886.63	4142865.90
P28	623889.91	4142863.38
P29	623897.29	4142863.12
P30	623905.17	4142863.71
P31	623906.92	4142863.11
P32	623918.20	4142861.09
P33	623917.43	4142861.65
P34	623926.21	4142864.51
P35	623926.19	4142864.23
P36	623935.61	4142863.38
P37	623944.04	4142864.79
P38	623948.95	4142847.42
P39	623951.68	4142847.98
P40	623978.95	4142846.60
P41	6239874.12	4142853.85
P42	623989.77	4142855.27
P43	623987.17	4142855.56
P44	623989.27	4142855.93
P45	623985.48	4142861.14
P46	623982.45	4142861.16
P47	623986.97	4142865.60
P48	623985.90	4142867.18
P49	623987.97	4142866.63
P50	623943.27	4142869.41
P51	623926.15	4142871.25
P52	623935.61	4142873.49
P53	623934.79	4142875.20
P54	623932.12	4142876.38
P55	623931.34	4142875.93
P56	623915.45	4142876.98
P57	623904.22	4142879.54
P58	623799.73	4142861.83
P59	623795.73	4142864.41
P60	623795.87	4142865.15
P61	623782.61	4142865.92
P62	623775.71	4142867.12

ΠΙΝΑΚΑΣ ΣΥΝΝΩΝ ΚΟΡΥΦΩΝ ΓΕΩΤΕΜΑΚΙΟΥ (ΕΓΣΑ '87)		
σημ	X	Y
A1	623654.114	4142892.004
A2	623721.689	4142711.951
A3	623715.909	4142701.081
A4	623516.941	4142663.022
A5	623542.469	4142696.892
A6	623681.739	4142642.250
A7	623883.297	4142617.725
A8	623924.730	4142621.695
A9	623921.735	4142634.955
A10	623998.895	4142542.675
A11	623975.972	4142474.411
A12	623978.148	4142432.933
A13	623982.260	4142393.988
A14	623948.795	4142397.954
A15	623931.690	4142347.160
A16	623903.370	4142354.140
A17	623740.323	4142377.831
A18	623740.051	4142416.007
A19	623739.842	4142409.698
A20	623753.944	4142439.919
A21	623716.470	4142394.130
A22	623798.889	4142623.251
A23	623888.104	4142378.822
A24	623977.139	4142697.699
A25	623851.168	4142625.734
A26	623676.100	4142646.770

ΣΥΝΤΕΤΑΓΜΕΝΕΣ ΣΗΜΕΙΩΝ ΓΡΑΜΜΩΝ ΓΑΥΜΗΝΥΡΑΣ (ΕΓΣΑ '87)		
σημ	X	Y
1	623778.97	4142893.95
2	623781.08	4142893.55
3	623922.95	4142898.35
4	623899.39	4142864.38
5	623821.25	4142863.74
6	623827.77	4142863.17
7	623831.16	4142861.82
8	623641.89	4142879.96
9	623649.04	4142871.41
10	623887.33	4142872.59
11	623887.74	4142866.96
12	623919.54	4142862.92
13	623988.45	4142858.48
14	623987.28	4142854.96
15	623985.67	4142850.81
16	623904.97	4142549.97
17	623904.94	4142592.90
18	623985.01	4142554.67
19	623978.65	4142562.60
20	623688.48	4142558.72
21	623895.92	4142971.28
22	623939.74	4142986.92
23	623938.81	4142976.91
24	623932.30	4142990.93
25	623927.69	4142980.41
26	623921.55	4142981.37
27	623939.85	4142982.47
28	623948.79	4142986.40
29	623789.67	4142987.72
30	623775.80	4142988.70

ΠΙΝΑΚΑΣ ΣΥΝΝΩΝ ΚΟΡΥΦΩΝ ΑΙΓΙΛΑΙΟΥ (ΕΓΣΑ '87)		
σημ	X	Y
Γ4	623898.112	4142352.885
Γ5	623865.972	4142377.657
Γ6	623872.948	4142397.904
Γ7	623873.026	4142402.185
Γ8	623888.677	4142417.927
Γ9	623889.395	4142428.319
Γ10	623886.696	4142473.440
Γ11	623886.845	4142482.719
Γ12	623915.416	4142516.473
Γ13	623922.005	4142524.612
Γ14	623912.111	4142544.940
Γ15	623929.967	4142574.574
Γ16	623943.792	4142574.231
Γ17	623942.839	4142592.892
Γ18	623957.734	4142597.482

ΠΙΝΑΚΑΣ ΣΥΝΝΩΝ ΚΟΡΥΦΩΝ ΠΑΡΑΛΙΑΣ (ΕΓΣΑ '87)		
σημ	X	Y
Π4	623848.348	4142351.974
Π5	623855.291	4142351.433
Π6	623865.968	4142359.188
Π7	623863.299	4142405.272
Π8	623872.351	4142423.222
Π9	623878.148	4142432.933
Π10	623875.972	4142474.411
Π11	623887.731	4142487.975
Π12	623915.416	4142516.473
Π13	623916.469	4142531.657
Π14	623912.111	4142544.940
Π15	623925.955	4142565.217
Π16	623932.973	4142584.548
Π17	623951.975	4142600.478
Π18	623947.455	4142604.841

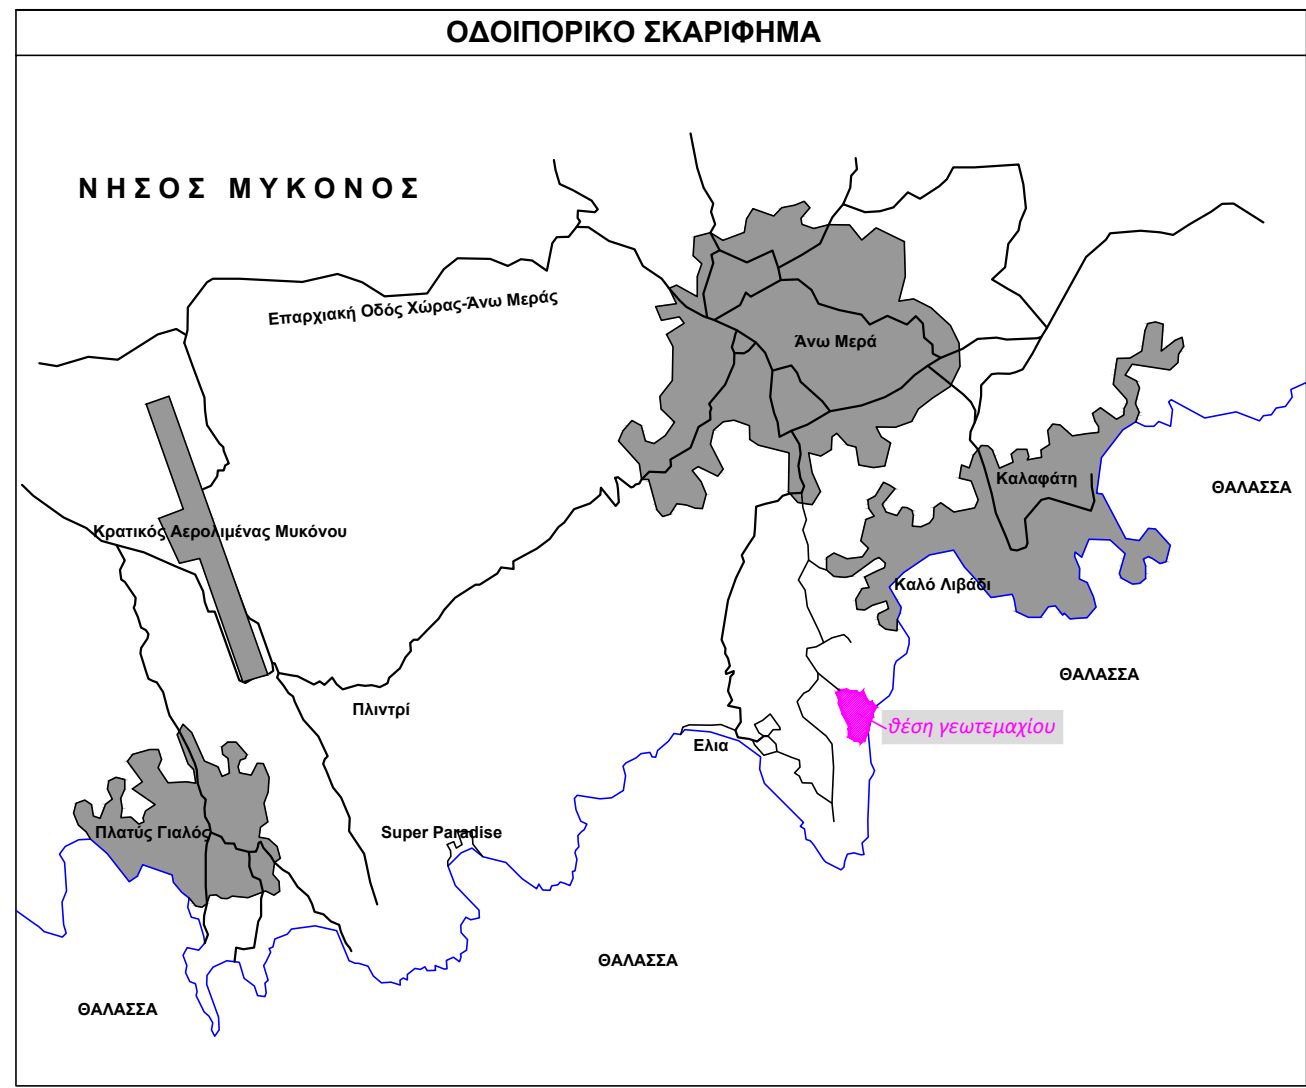

ΕΡΓΟΔΟΤΗΣ:

BLUE IRIS A.E.

ΕΡΓΟ:

ΕΙΔΙΚΟ ΣΧΕΔΙΟ ΧΩΡΙΚΗΣ ΑΝΑΠΤΥΞΗΣ
ΣΤΡΑΤΗΓΙΚΗΣ ΕΠΕΝΔΥΣΗΣ (ΕΣΧΑΣΕ)
ΣΤΗ ΘΕΣΗ "ΚΑΡΑΠΕΤΗΣ" ΝΗΣΟΥ ΜΥΚΟΝΟΥ

ΜΕΛΕΤΗ:

ΣΤΡΑΤΗΓΙΚΗ
ΜΕΛΕΤΗ ΠΕΡΙΒΑΛΛΟΝΤΙΚΩΝ ΕΠΙΠΤΩΣΕΩΝ

ΑΝΑΔΟΧΟΣ:

ΠΑΝΑΓΙΩΤΗΣ Θ. ΖΑΦΕΙΡΙΟΥ
Περιβαλλοντολόγος - ΜSc Διαχείριση αποβλήτων
Υπεύθυνος περιβαλλοντικού σχεδιασμού & ανάπτυξης
Πύρρου 28, ΤΚ 14564 Κηφισιά, Τηλ.: +30 210 620 7620, Κιν.: 6977 532613
Email: panazaf@yahoo.gr

ΟΜΑΔΑ ΜΕΛΕΤΗΣ:

Παναγιώτης Ζαφειρίου, Περιβαλλοντολόγος - ΜSc Διαχείριση αποβλήτων
Θεόδωρος Παπαθανασίου, Περιβαλλοντολόγος
Βαβάρια Βασιλοπούλου, Περιβαλλοντολόγος - ΜSc Γεωπληροφορικής

ΤΙΤΛΟΣ ΣΧΕΔΙΟΥ

ΖΩΝΗ ΧΡΗΣΕΩΝ ΓΗΣ - ΟΡΩΝ ΔΟΜΗΣΗΣ
& ΖΩΝΗ ΠΡΟΣΤΑΣΙΑΣ

ΑΡ. ΣΧΕΔΙΟΥ

ΠΧ-01

ΚΛΙΜΑΚΑ: 1 / 1000


ΙΣΟΔΙΑΣΤΑΣΗ: 0.50 m

ΧΡΟΝΟΣ: Ιούνιος 2019

ΜΕΛΕΤΗΤΗΣ


ΕΛΕΓΧΟΣ

ΠΑΝΑΓΙΩΤΗΣ Θ. ΖΑΦΕΙΡΙΟΥ
ΠΕΡΙΒΑΛΛΟΝΤΟΛΟΓΟΣ
ΠΥΡΡΟΥ 28, Α. ΚΗΦΙΣΙΑ, Τ.Κ. 14564
ΤΗΛ. 210 6207620, ΚΙΝ. 6977 532613
ΑΦΜ 105708485, ΔΟΥ ΚΗΦΙΣΙΑΣ

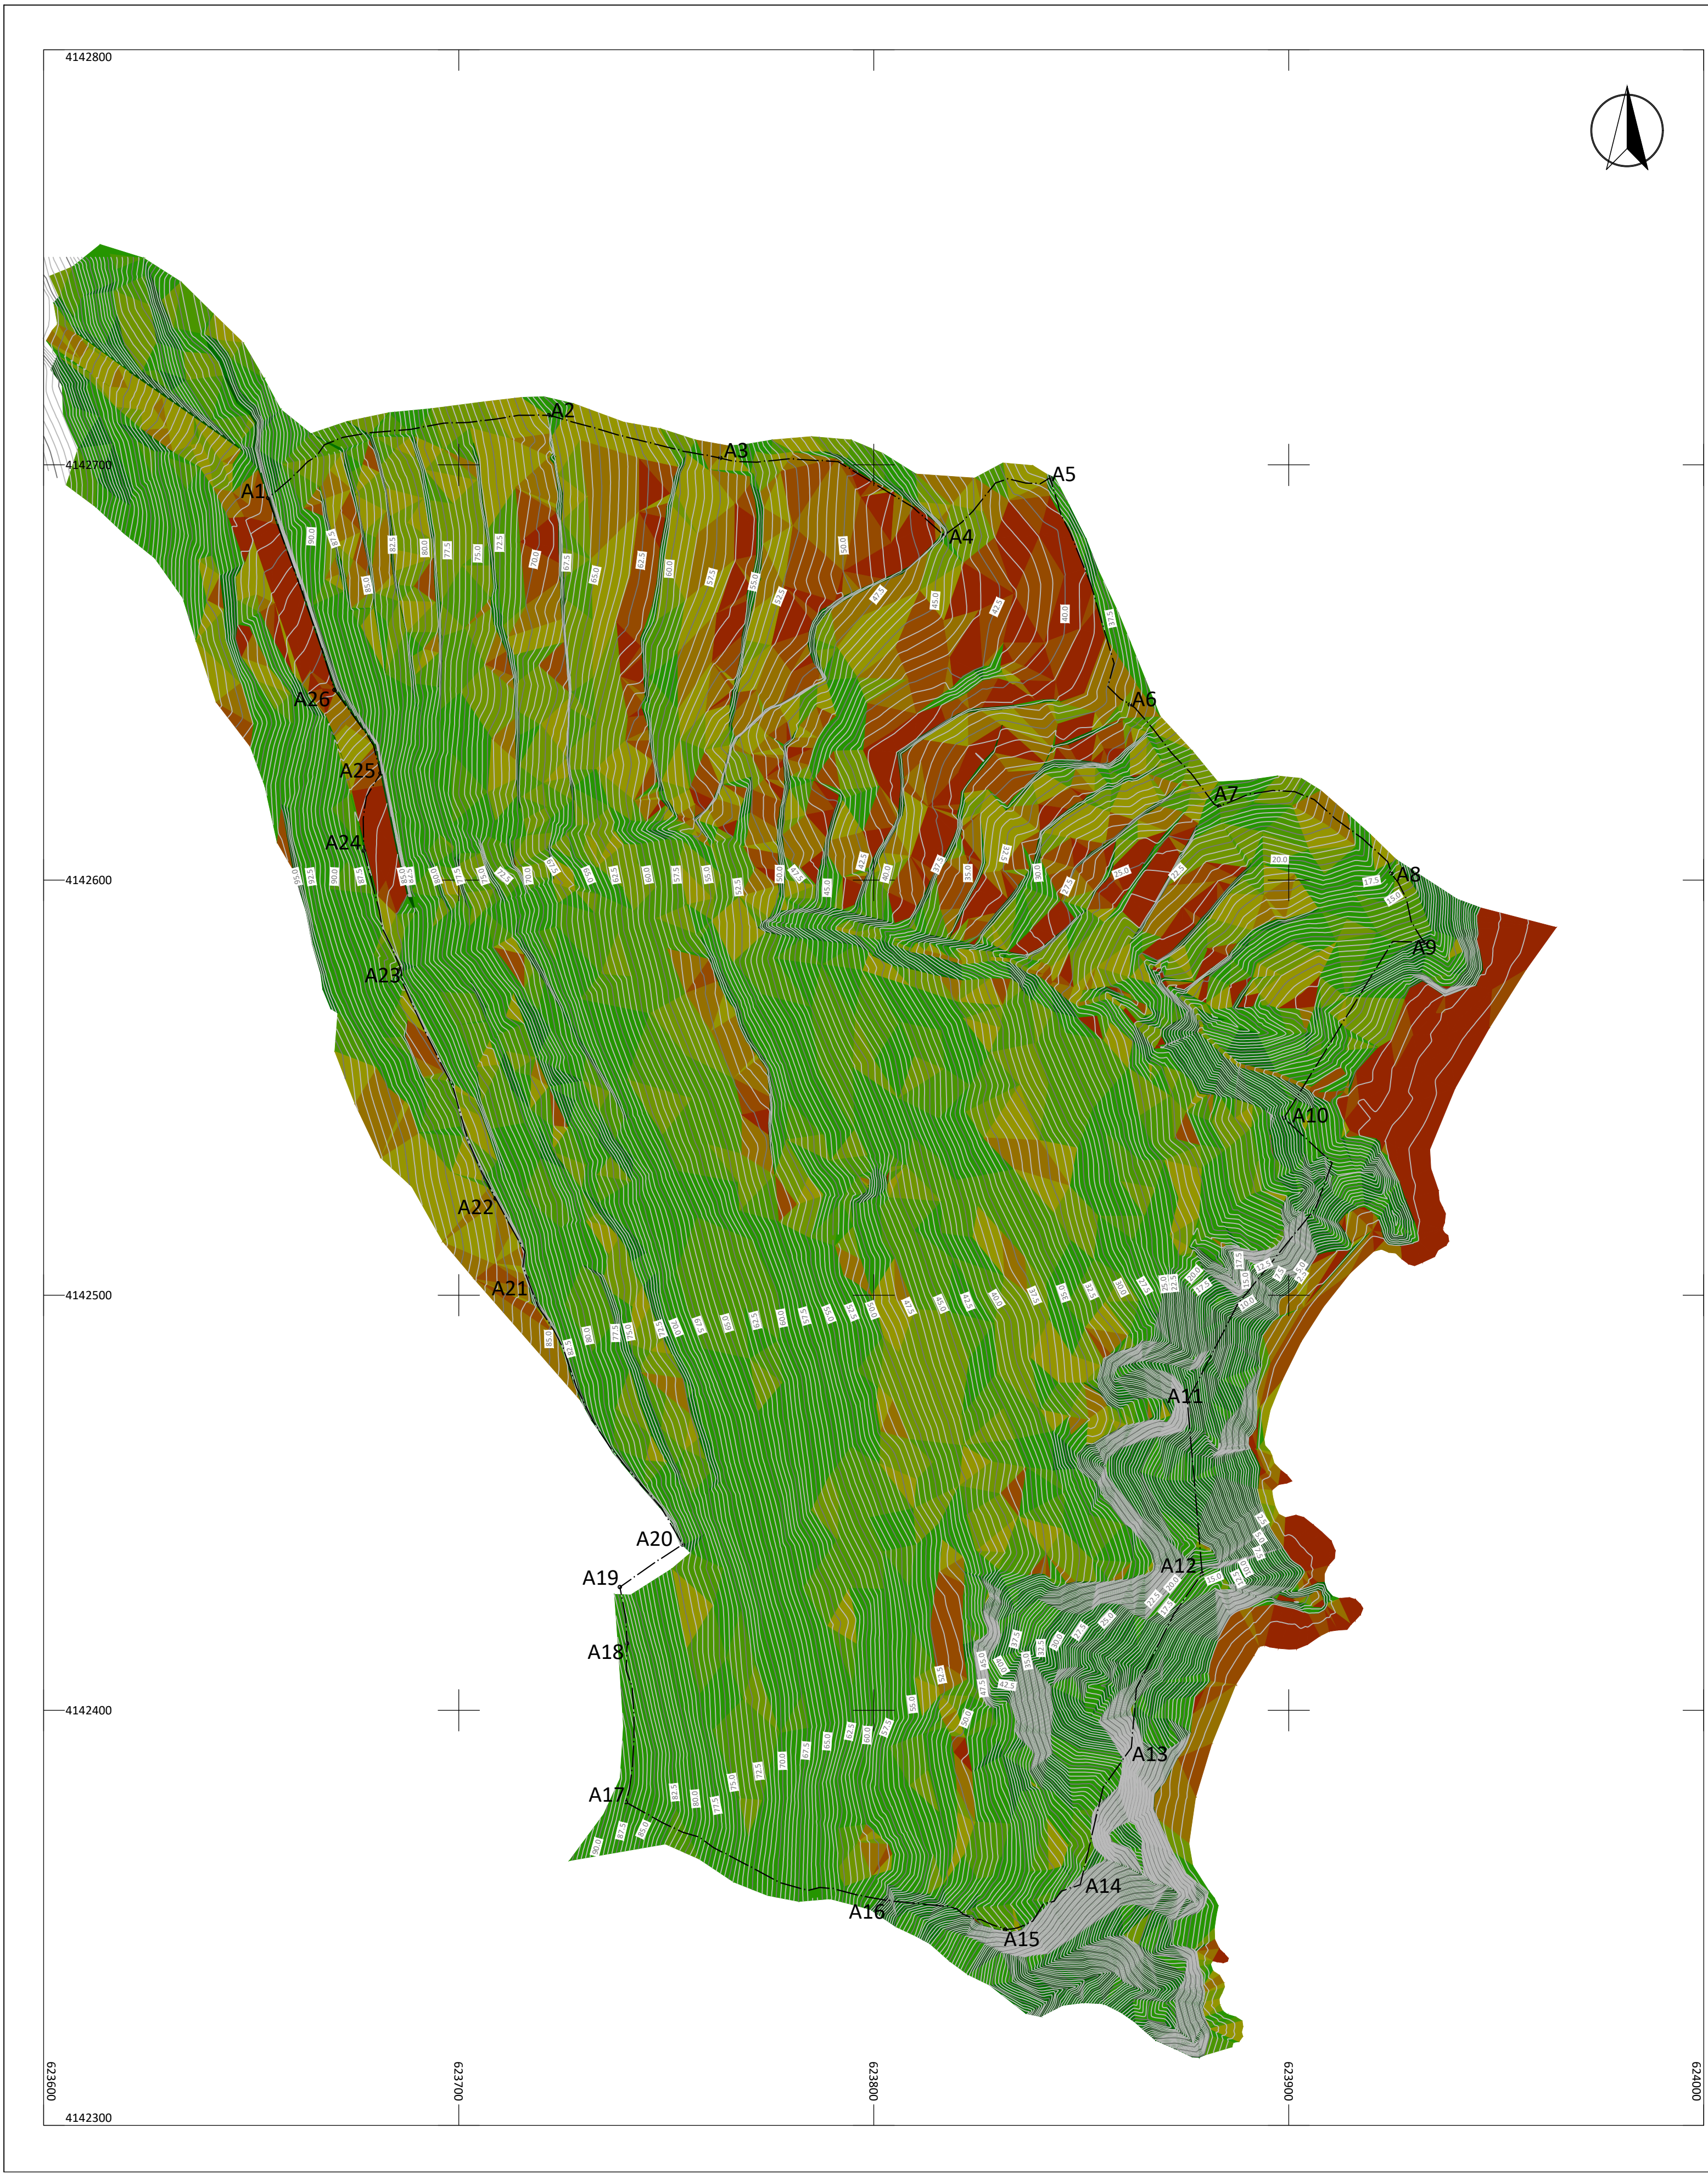


ΕΜΒΑΔΟΝ ΓΕΩΤΕΜΑΧΙΟΥ
E = E_{A1}A2 A3 A4 A5 A6 A7 A8 A9 A10 A11 A12 A13 A14 A15 A16 A17 A18 A19 A20 A21 A22 A23 A24 A25 A26 A1 = 60324.00m

ΠΙΝΑΚΑΣ ΚΛΙΣΕΩΝ			
ΚΛΑΣΕΙΣ	ΕΛΑΧΙΣΤΗ ΚΛΙΣΗ	ΜΕΓΙΣΤΗ ΚΛΙΣΗ	ΧΡΟΜΑ
1	0.00%	15.00%	
2	15.00%	20.00%	
3	20.00%	25.00%	
4	25.00%	30.00%	
5	30.00%	35.00%	
6	35.00%	40.00%	
7	40.00%	70.00%	
8	70.00%	100.00%	
9	100.00%	1797.70%	

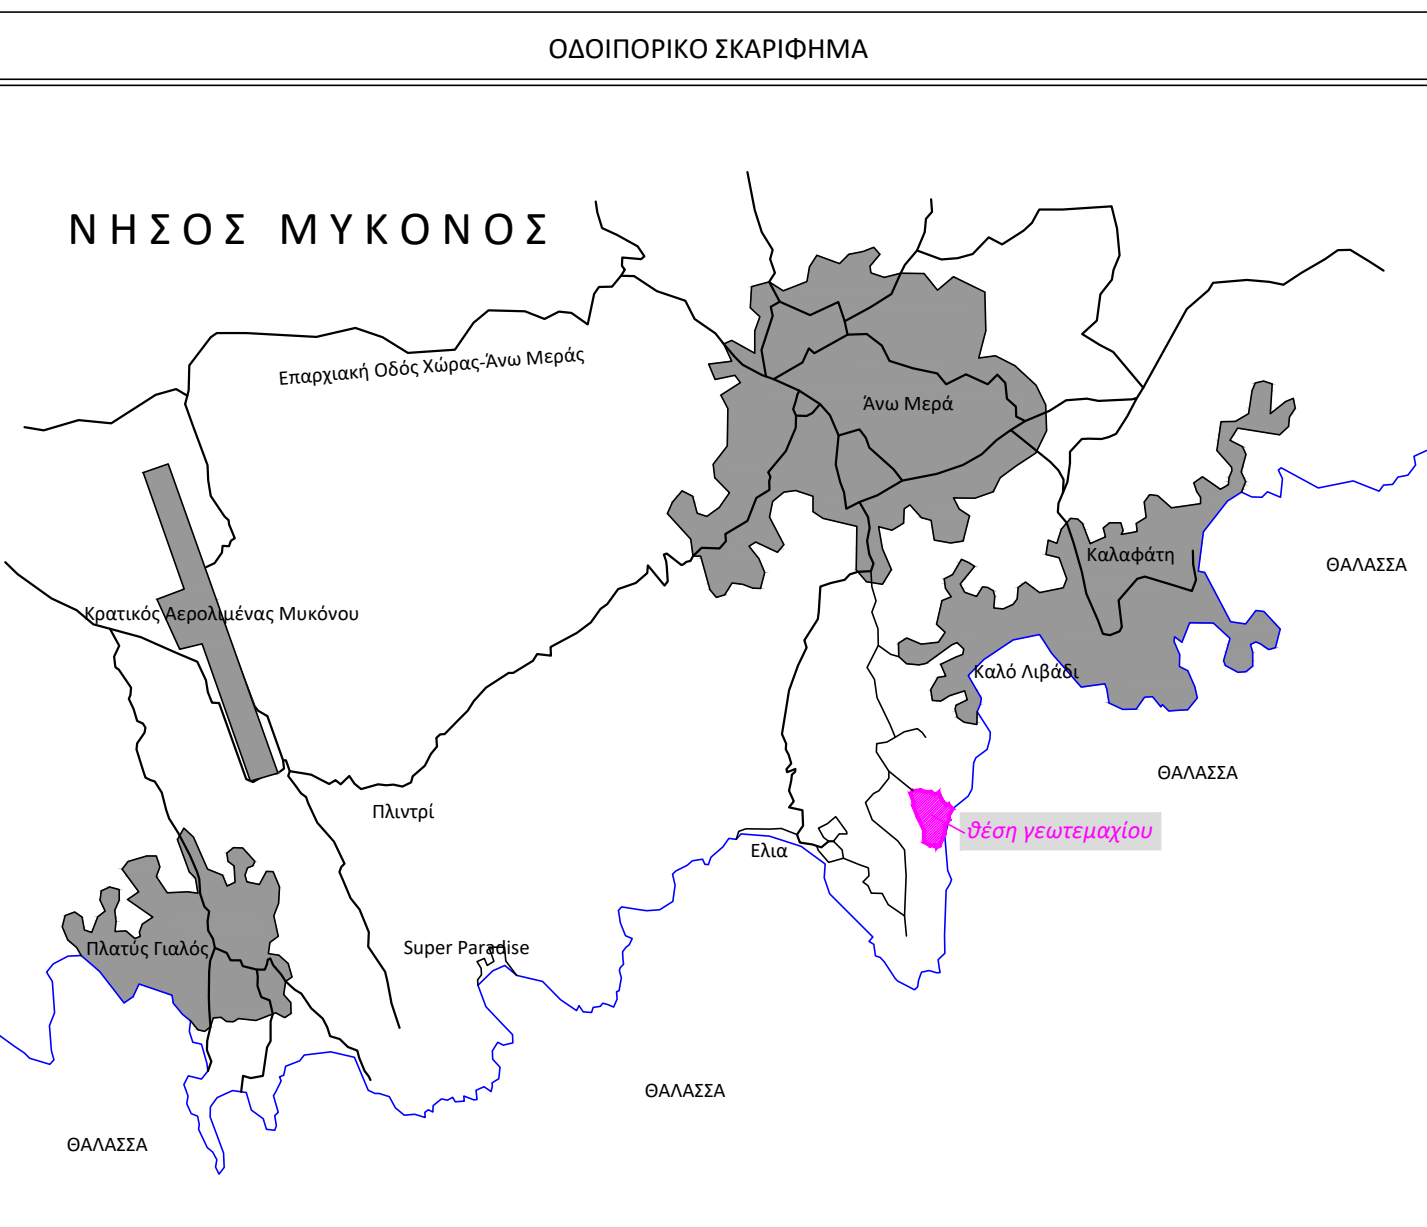

ΠΙΝΑΚΑΣ ΣΥΝ/ΝΟΝ ΚΟΡΥΦΩΝ ΓΕΩΤΕΜΑΧΙΟΥ (ΕΓΣΑ '87)			ΠΙΝΑΚΑΣ ΣΥΝ/ΝΟΝ ΚΟΡΥΦΩΝ ΑΙΓΙΛΑΟΥ (ΕΓΣΑ '87)			ΠΙΝΑΚΑΣ ΣΥΝ/ΝΟΝ ΚΟΡΥΦΩΝ ΠΑΡΑΛΙΑΣ (ΕΓΣΑ '87)		
α/α	X	Y	α/α	X	Y	α/α	X	Y
A1	623654.114	4142692.004	Γ4	623859.112	4142352.885	Π4	623848.346	4142351.974
A2	623721.669	4142711.951	Γ5	623865.072	4142377.657	Π5	623855.291	4142381.433
A3	623763.069	4142701.655	Γ6	623872.046	4142387.504	Π6	623862.068	4142390.988
A4	623816.941	4142683.022	Γ7	623873.026	4142402.188	Π7	623863.299	4142405.272
A5	623842.469	4142696.892	Γ8	623880.677	4142417.927	Π8	623872.351	4142423.222
A6	623861.739	4142642.750	Γ9	623889.396	4142429.319	Π9	623879.148	4142432.933
A7	623885.297	4142617.725	Γ10	623886.096	4142473.440	Π10	623875.572	4142474.411
A8	623924.720	4142601.600	Γ11	623895.845	4142492.719	Π11	623887.701	4142497.915
A9	623932.726	4142584.956	Γ12	623915.416	4142516.473	Π12	623906.540	4142521.090
A10	623988.859	4142542.675	Γ13	623922.005	4142534.612	Π13	623910.460	4142531.857
A11	623875.572	4142474.411	Γ14	623912.111	4142544.940	Π14	623898.859	4142542.675
A12	623879.148	4142432.933	Γ15	623929.967	4142574.574	Π15	623925.055	4142585.217
A13	623862.068	4142390.988	Γ16	623943.792	4142574.231	Π16	623932.975	4142584.948
A14	623849.756	4142357.954	Γ17	623942.929	4142592.802	Π17	623931.975	4142600.476
A15	623831.690	4142347.160	Γ18	623957.734	4142597.482	Π18	623947.455	4142604.941
A16	623803.270	4142354.140						
A17	623740.323	4142377.831						
A18	623740.561	4142416.067						
A19	623738.842	4142429.659						
A20	623753.944	4142439.919						
A21	623716.470	4142504.130						
A22	623708.889	4142523.251						
A23	623686.104	4142578.522						
A24	623677.139	4142607.039						
A25	623681.168	4142625.724						
A26	623670.100	4142645.770						

ΕΡΓΟΔΟΤΗΣ:	BLUE IRIS A.E.	
ΕΡΓΟ:	ΕΙΔΙΚΟ ΣΧΕΔΙΟ ΧΩΡΙΚΗΣ ΑΝΑΠΤΥΞΗΣ ΣΤΡΑΤΗΓΙΚΗΣ ΕΠΕΝΔΥΣΗΣ (ΕΣΧΑΣΕ) ΣΤΗ ΘΕΣΗ "ΚΑΡΑΠΕΤΗΣ" ΝΗΣΟΥ ΜΥΚΟΝΟΥ	
ΜΕΛΕΤΗ:	ΣΤΡΑΤΗΓΙΚΗ ΜΕΛΕΤΗ ΠΕΡΙΒΑΛΛΟΝΤΙΚΩΝ ΕΠΙΠΤΩΣΕΩΝ	
ΑΝΑΔΟΧΟΣ:	ΠΑΝΑΓΙΩΤΗΣ Θ. ΖΑΦΕΙΡΙΟΥ Περιβαλλοντολόγος - ΜSc Διαχείριση αποβλήτων Σύμβουλος περιβαλλοντικού σχεδιασμού & πολεοδομίας Πύρρου 2B, ΤΚ 14564 Κηφισιά, Τηλ. - Φαξ: 210 620 7620, Κιν.: 6977 532613 Email: panazaf@yahoo.gr	
ΟΜΑΔΑ ΜΕΛΕΤΗΣ:	Παναγιώτης Ζαφειρίου, Περιβαλλοντολόγος - ΜSc Διαχείριση αποβλήτων Θεόδωρος Παπαθανασίου, Περιβαλλοντολόγος Βαρβάρα Εμμανουηλίδη, Περιβαλλοντολόγος - ΜSc Γεωπληροφορικής	
ΤΙΤΛΟΣ ΣΧΕΔΙΟΥ	ΧΑΡΤΗΣ ΚΛΙΣΕΩΝ	ΑΡ. ΣΧΕΔΙΟΥ ΠΧ-02
ΚΛΙΜΑΚΑ: 1 / 1000		ΙΣΟΔΙΑΣΤΑΣΗ: 0.50m
ΧΡΟΝΟΣ: Ιούνιος 2019		
ΜΕΛΕΤΗΤΗΣ	ΕΛΕΓΧΟΣ	
ΠΑΝΑΓΙΩΤΗΣ Θ. ΖΑΦΕΙΡΙΟΥ ΠΕΡΙΒΑΛΛΟΝΤΟΛΟΓΟΣ ΠΥΡΡΟΥ 2B, Ν. ΚΗΦΙΣΙΑ, Τ.Κ. 14564 ΤΗΛ. 210 6207620, ΚΙΝ. 6977 532613 ΑΦΜ 105708485, ΔΟΥ ΚΗΦΙΣΙΑΣ		


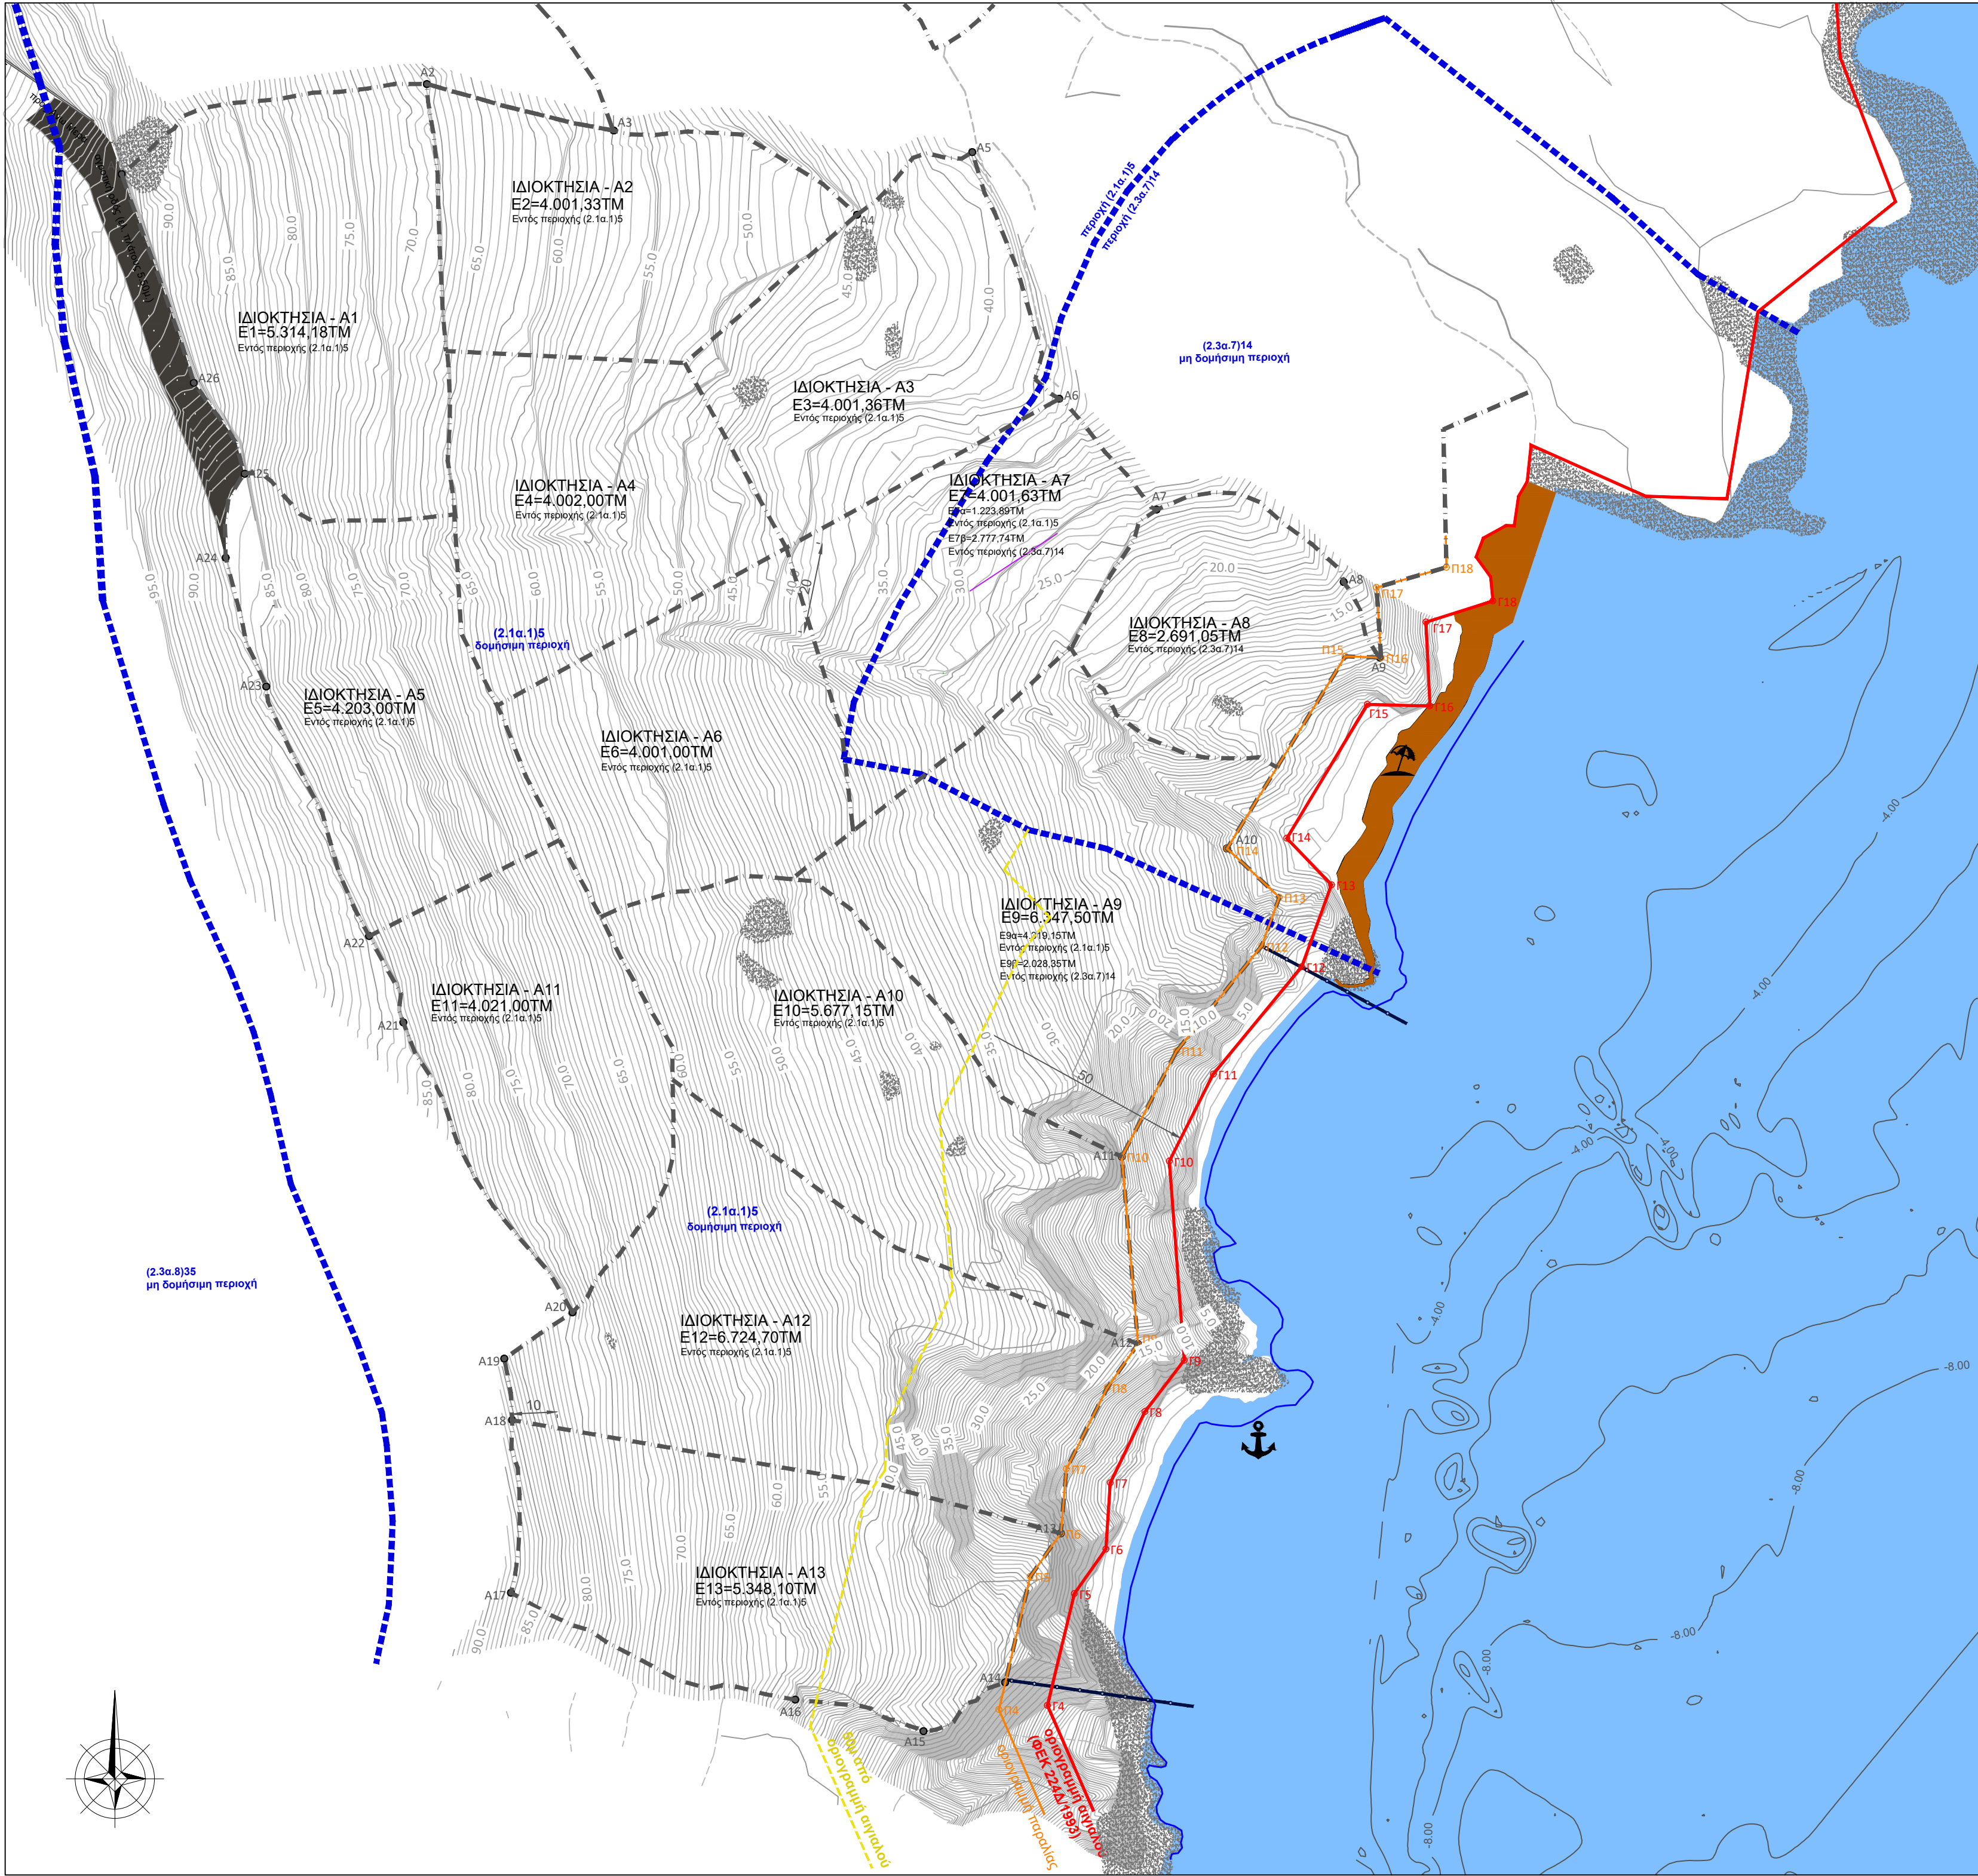


ΠΙΝΑΚΑΣ ΣΥΝΙΝΩΝ ΚΟΡΥΦΩΝ		
ΣΥΝΟΛΙΚΗΣ ΕΚΤΑΣΗΣ		
ΓΕΣΤΕΜΑΔΟΥ (ΕΓΓΙΑ 97)		
Θ/Ν	X	Y
A1	623654.114	4142862.004
A2	623721.668	4142711.851
A3	623763.889	4142791.855
A4	623916.841	4142693.222
A5	623842.488	4142896.892
A6	623881.739	4142642.250
A7	623883.287	4142617.725
A8	623924.729	4142601.650
A9	623922.776	4142694.098
A10	623888.688	4142542.675
A11	623879.872	4142474.411
A12	623879.148	4142432.933
A13	623862.088	4142390.988
A14	623848.795	4142387.954
A15	623811.688	4142347.160
A16	623883.279	4142354.140
A17	623740.322	4142377.831
A18	623740.561	4142416.067
A19	623738.842	4142429.859
A20	623738.841	4142439.119
A21	623716.478	4142604.130
A22	623708.889	4142522.251
A23	623686.104	4142578.822
A24	623677.139	4142607.039
A25	623661.148	4142609.134
A26	623676.188	4142646.770


ΠΙΝΑΚΑΣ ΣΥΝΙΝΩΝ ΚΟΡΥΦΩΝ		
ΑΙΓΙΔΙΟΥ (ΕΓΓΙΑ 97)		
Θ/Ν	X	Y
Γ4	623889.112	4142352.885
Γ5	623865.872	4142377.657
Γ6	623872.546	4142387.504
Γ7	623879.838	4142462.186
Γ8	623889.477	4142417.927
Γ9	623889.386	4142429.319
Γ10	623888.896	4142473.440
Γ11	623885.845	4142482.719
Γ12	623878.418	4142576.473
Γ13	623822.888	4142524.612
Γ14	623812.111	4142564.940
Γ15	623828.967	4142674.974
Γ16	623843.792	4142674.231
Γ17	623842.829	4142692.892
Γ18	623857.734	4142697.482

ΠΙΝΑΚΑΣ ΣΥΝΙΝΩΝ ΚΟΡΥΦΩΝ		
ΠΑΡΑΛΙΑΣ (ΕΓΓΙΑ 97)		
Θ/Ν	X	Y
Π4	623848.346	4142351.974
Π5	623848.341	4142391.433
Π6	623862.268	4142395.988
Π7	623863.289	4142485.272
Π8	623872.381	4142432.322
Π9	623879.148	4142432.933
Π10	623878.872	4142474.411
Π11	623887.701	4142487.145
Π12	623906.640	4142621.090
Π13	623916.460	4142631.807
Π14	623898.859	4142542.675
Π15	623923.858	4142585.217
Π16	623923.975	4142584.948
Π17	623851.975	4142600.476
Π18	623847.455	4142604.941

ΥΠΟΜΝΗΜΑ ΣΥΜΒΟΛΩΝ	
	υφιστάμενη οδός
	αγία διαδρομή
	οριογραμμή παραλίας
	οριογραμμή παραλίας
	δίο από την οριογραμμή παραλίας
	οριο παραλίας ΣΟΕ ΜΥΚΟΝΟΥ
	ισομετρική καμπύλη
	παραλία
	βρίδια από καλλωπισμό προσποίας

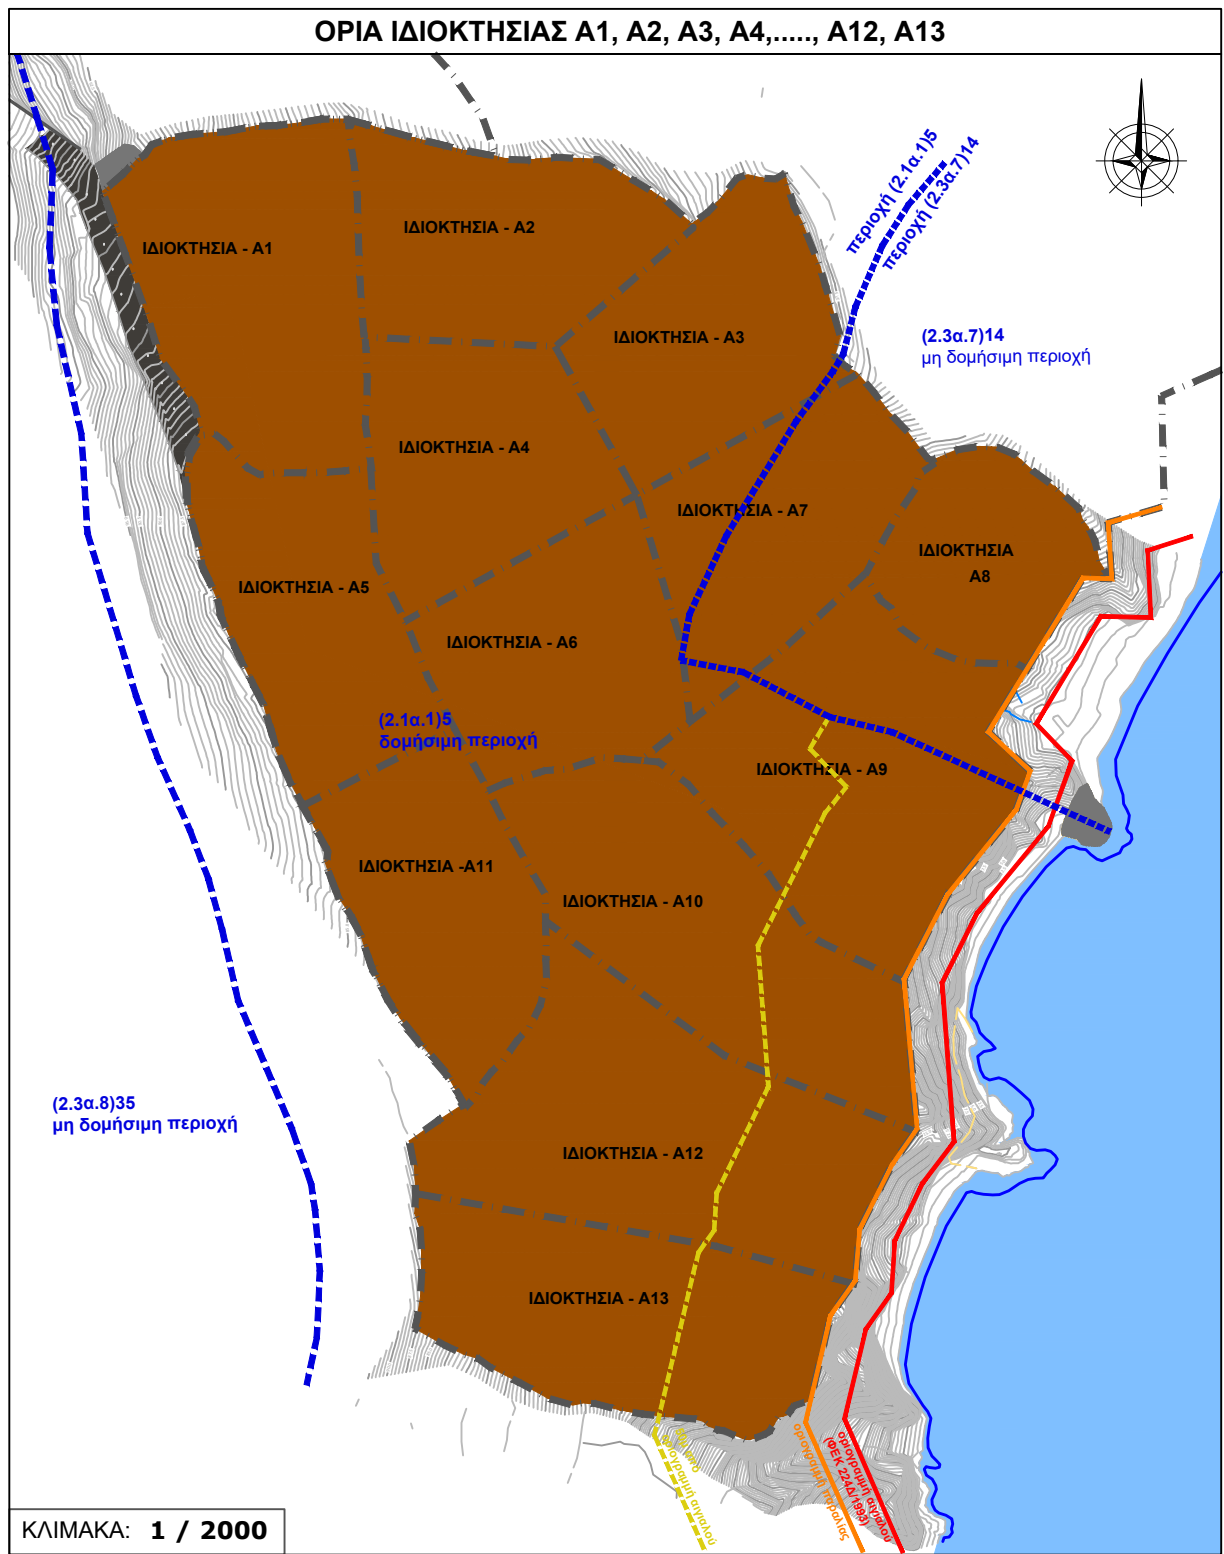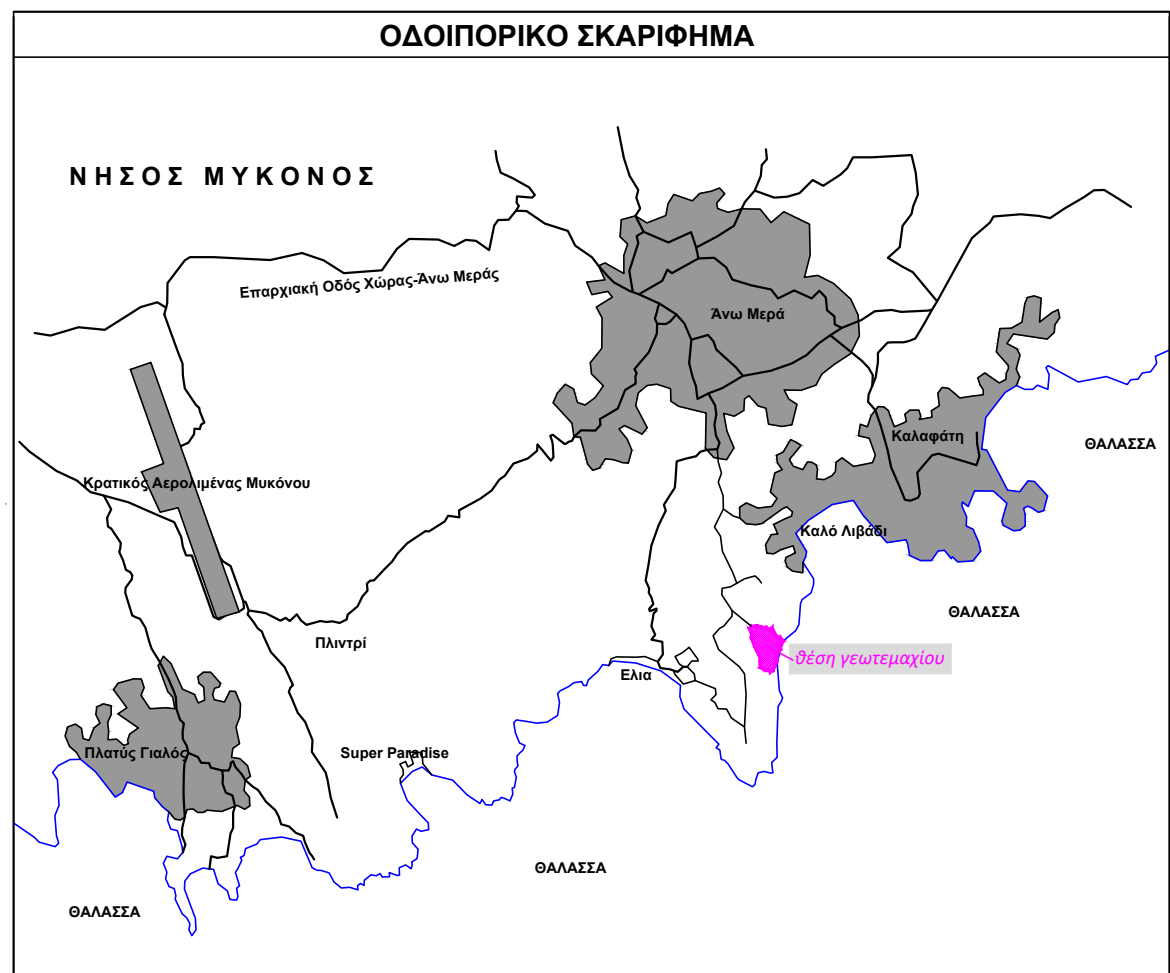


ΕΡΓΟΔΟΤΗΣ:	BLUE IRIS A.E.	
ΕΡΓΟ:	ΕΙΔΙΚΟ ΣΧΕΔΙΟ ΧΩΡΙΚΗΣ ΑΝΑΠΤΥΞΗΣ ΣΤΡΑΤΗΓΙΚΗΣ ΕΠΕΝΔΥΣΗΣ (ΕΣΧΑΣΕ) ΣΤΗ ΘΕΣΗ "ΚΑΡΑΠΕΤΗΣ" ΝΗΣΟΥ ΜΥΚΟΝΟΥ	
ΜΕΛΕΤΗ:	ΣΤΡΑΤΗΓΙΚΗ ΜΕΛΕΤΗ ΠΕΡΙΒΑΛΛΟΝΤΙΚΩΝ ΕΠΙΠΤΩΣΕΩΝ	
ΑΝΑΔΟΧΟΣ:	ΠΑΝΑΓΙΩΤΗΣ Θ. ΖΑΦΕΙΡΙΟΥ Περιβαλλοντολόγος - ΜSc Διαχείριση αποβλήτων Συμβούλος περιβαλλοντικού σχεδιασμού & ανάπτυξης Πύρρου 28, ΤΚ 14564 Κηφισιά, Τηλ. - Φαξ: 210 627 620, Κιν.: 6977 532613 Email: panazaf@yahoο.gr	
ΟΜΑΔΑ ΜΕΛΕΤΗΣ:	Παναγιώτης Ζαφειρίου, Περιβαλλοντολόγος - ΜSc Διαχείριση αποβλήτων Θεόδωρος Παπαθανασίου, Περιβαλλοντολόγος Βαββάρη Εμμανουηλίδα, Περιβαλλοντολόγος - ΜSc Γεωπληροφορικής	
ΤΙΤΛΟΣ ΣΧΕΔΙΟΥ	ΑΡ. ΣΧΕΔΙΟΥ	
ΕΝΑΛΛΑΚΤΙΚΟ ΣΕΝΑΡΙΟ Ι		ΠΧ-03
ΚΛΙΜΑΚΑ: 1 / 1000	ΙΣΟΔΙΑΣΤΑΣΗ: 0.50 m	
ΧΡΟΝΟΣ: Ιούνιος 2019		
ΜΕΛΕΤΗΤΗΣ	ΕΛΕΓΧΟΣ	
ΠΑΝΑΓΙΩΤΗΣ Θ. ΖΑΦΕΙΡΙΟΥ ΠΕΡΙΒΑΛΛΟΝΤΟΛΟΓΟΣ ΠΥΡΡΟΥ 28, Ν. ΚΗΦΙΣΙΑ, Τ.Κ. 14564 ΤΗΛ. 210 6207620, ΚΙΝ. 6977 632613 ΑΦΜ 158708485, ΔΟΥ ΚΗΦΙΣΙΑΣ		

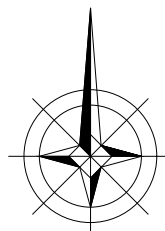

ΠΙΝΑΚΑΣ ΣΥΝΘΕΣΗΣ ΚΟΡΥΦΩΝ ΠΑΡΑΛΙΑΣ (ΕΓΕΑ '87)		
α/α	X	Y
Π4	623848.346	4142351.974
Π5	623865.291	4142361.431
Π6	623882.626	4142370.988
Π7	623883.299	4142405.272
Π8	623727.351	4142342.222
Π9	623709.148	4142352.933
Π10	623785.872	4142474.411
Π11	623887.701	4142487.815
Π12	623986.540	4142521.096
Π13	623910.460	4142531.057
Π14	623928.655	4142542.675
Π15	623936.809	4142565.217
Π16	623932.975	4142564.948
Π17	623951.375	4142600.476
Π18	623947.455	4142604.341

P46	623062.46	4142561.16
P47	623066.97	4142565.80
P48	623065.90	4142567.18
P49	623049.67	4142566.93
P50	623843.27	4142608.41
P51	623038.18	4142671.25
P52	62335.01	4142737.49
P53	623034.78	4142735.20
P54	623033.12	4142576.26
P55	623021.24	4142575.93
P56	623015.46	4142578.98
P57	623044.22	4142739.54
P58	623799.73	4142681.83
P59	623796.73	4142684.41
P60	623789.67	4142580.15
P61	623762.81	4142605.92
P62	623775.71	4142687.12


	οριζοντινή λ
	φράση περιτοχής
	μισθόγγελα
	γρήγορη πλυσή
	οριζοντιανός
	παρερρημάτια
	ισοσκεπείς και
	παροπλία
	περιοχή ανά ταξιοστικών
	ελακοφόριο
	funicular

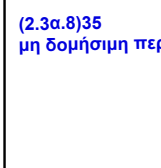

ΧΡΗΣΙΣ ΓΗΣ - ΟΡΟΙ ΔΟΜΗΣΗΣ

	Ζώνη Α: Ζώνη τουρισμού - αναψυχής Σ.Δ.: 0.15 - Π.Κ.: 10%
	Μέγιστο ύψος: 4.50μ για ισόγεια 7.50μ για διαώροφα
	Ζώνη Β: Ζώνη προστασίας ακτών Αδωστήτη ζώνη
	Περιοχή Ζώνης Α για ανάπτυξη κάλυψης & δομημένη επενδυτικού σχεδίου


ΠΑΝΑΓΙΩΤΗΣ Θ. ΖΑΦΕΙΡΙΟΥ
ΠΕΡΙΒΑΛΛΟΝΤΟΛΟΓΟΣ
ΠΥΡΡΟΥ 2Β, Ν. ΚΗΦΙΣΙΑ, Τ.Κ. 14564
ΤΗΛ. 210 6207620, ΚΙΝ. 6971 52613
ΑΦΜ 105768485, ΔΟΥ ΚΗΦΙΣΙΑΣ

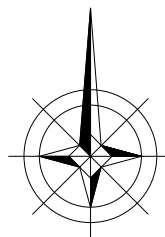

ΠΙΝΑΚΑΣ ΣΥΝΘΕΤΩΝ ΚΟΥΡΦΩΝ ΠΑΡΑΛΙΑΣ (ΕΓΔΣ '87)		
α/α	X	Y
Π4	623846,346	4162351,974
Π5	623695,291	4162361,433
Π6	623062,063	4162390,988
Π7	623063,299	4162405,272
Π8	62377,251	4162423,222
Π9	623078,146	4162432,933
Π10	623078,572	4162474,411
Π11	623887,701	4162497,815
Π12	623996,540	4162521,190
Π13	623910,460	4162531,857
Π14	623088,690	4162542,675
Π15	623926,055	4162565,217
Π16	623923,275	4162594,948
Π17	623931,375	4162600,476
Π18	623947,455	4162603,341

P46	623062.46	6142661.16
P47	623056.97	6142565.80
P48	623055.90	6142647.19
P49	623049.67	6142666.93
P50	623043.27	6142648.41
P51	623038.18	6142671.12
P52	623035.01	6142673.49
P53	623034.78	6142675.20
P54	623033.12	6142676.26
P55	623021.34	6142673.93
P56	623015.46	6142673.98
P57	623004.22	6142675.64
P58	622799.73	6142651.83
P59	622796.73	6142664.41
P60	622789.67	6142645.15
P61	622782.81	6142645.92
P62	622775.71	6142657.12


	οριζοντιώμενη π...
	οριο περιοχή
	μαγνητικό
	γραμμές πηλη
	οριζοντιώμενη
	παράρρητο
	ισομετρική καμ
	παράλια
	περιφέρεια από
	τοπογραφικών ο
	ελακτοφόρο
	funicular

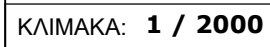

ΧΡΗΣΕΙΣ ΓΗΣ - ΟΡΟΙ ΔΟΜΗΣΗΣ

Ζώνη Α: Ζώνη τουρισμού - αναψυχής Σ.Δ.: 0,15 - Π.Κ.: 10% Μέγιστο ύψος: 4,50μ για ισόγειο 7,50μ για διώροφα	Ζώνη Β: Ζώνη προστασίας ακτών Αδόμενη ζώνη
περιοχή Ζώνης Α για ανάπτυξη κάλυψης & δομής επενδυτικού σχεδίου	


ΠΑΝΑΓΙΩΤΗΣ Θ. ΖΑΦΕΙΡΙΟΥ
ΠΕΡΙΒΑΛΛΟΝΤΟΛΟΓΟΣ
ΠΥΡΡΟΥ 2Β, Ν. ΚΗΦΙΣΙΑ, Τ.Κ. 14564
ΤΗΛ. 210 6207620, ΚΙΝ. 6977 532613
ΑΦΜ 105708485, ΔΟΥ ΚΗΦΙΣΙΑΣ

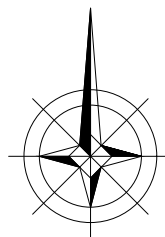

ΠΙΝΑΚΑΣ ΣΥΝΘΕΣΗ ΚΟΡΥΦΗΣ ΠΑΡΑΛΙΑΣ (ΕΓΣΔ '87)		
α/α	X	Y
Π4	623846.346	4142351.973
Π5	623855.291	4142381.434
Π6	623862.068	4142390.988
Π7	623863.299	4142405.272
Π8	623877.251	4142423.222
Π9	623875.148	4142423.933
Π10	623875.572	4142474.411
Π11	623887.701	4142497.615
Π12	623906.540	4142521.190
Π13	623916.460	4142531.057
Π14	623988.659	4142565.675
Π15	623925.055	4142565.217
Π16	623932.975	4142564.948
Π17	623931.175	4142600.476
Π18	623947.455	4142604.341


P46	623062.46	4162661.16
P47	623066.97	4162656.90
P48	623065.90	4162647.15
P49	623049.67	4162666.93
P50	623043.27	4162668.41
P51	623038.16	4162671.25
P52	623035.01	4162673.49
P53	623034.78	4162675.20
P54	623032.12	4162676.28
P55	623021.34	4162675.93
P56	623015.46	4162679.98
P57	623004.22	4162679.94
P58	622999.73	4162681.83
P59	622996.73	4162694.41
P60	622989.67	4162685.16
P61	622982.81	4162682.92
P62	622975.71	4162687.12

	οριζοντιμή π
	ορίο περιχώρη
	μασηγάγγα
	γραμμές πλυσ
	οριζοντιμή μ
	παρορεσμένα
	ισσομένης καμ
	παρορία
	περιχωρή ανάμ τουριστικών ο
	ελασδοόριο
	funicular

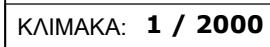

ΧΡΗΣΕΙΣ ΓΗΣ - ΟΡΟΙ ΔΟΜΗΣΗΣ	
	Ζώνη Α: Ζώνη τουρισμού - αναψυχής Σ.Α.: 0,20 - Π.Κ.: 10% Μέγιστο ύψος: 4,50μ για ισόγειο 7,50μ για διαφορά
	Ζώνη Β: Ζώνη προστασίας ακτών Αδούρητη ζώνη
	Περιοχή Ζώνης Α για ανάπτυξη καλλιέργειας & δομημένη επενδυτικού σχεδίου

ΠΑΝΑΓΙΩΤΗΣ Θ. ΖΑΦΕΙΡΙΟΥ
ΠΕΡΙΒΑΛΛΟΝΤΟΛΟΓΟΣ
ΠΥΡΡΟΥ 2Β, Ν. ΚΗΦΙΣΙΑ, Τ.Κ. 14564
ΤΗΛ. 210 6207620, ΚΙΝ. 6977 532613
ΑΦΜ 105708485, ΔΟΥ ΚΗΦΙΣΙΑΣ

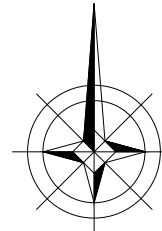

ΥΠΟΜΝΗΜΑ ΣΥΜΒΟΛΩΝ	
	υποσημειωμένο οδό
	οδό
	αποσημειωμένο οδό
	οδό
	αποσημειωμένο οδό
	οδό

ΣΥΝΤΑΜΕΝΕΣ ΣΗΜΕΙΑ ΓΡΑΜΜΗΣ ΠΑΡΑΜΕΤΡΩΝ (Α-Β-Γ)		
Α/Α	Α	Β
1	622375.78	642039.95
2	622371.08	642039.65
3	622370.08	642039.65
4	622369.29	642039.65
5	622361.25	642039.74
6	622367.77	642039.17
7	622368.45	642039.66
8	622367.33	642039.61
9	622367.33	642039.61
10	622367.33	642039.61
11	622367.74	642039.96
12	622379.54	642039.62
13	622368.45	642039.66
14	622367.28	642039.66
15	622367.28	642039.66
16	622367.28	642039.66
[illegible]

ΕΡΓΟΔΟΤΗΣ:		BLUE IRIS A.E.	
ΕΡΓΟ:		ΕΙΔΙΚΟ ΣΧΕΔΙΟ ΧΩΡΙΚΗΣ ΑΝΑΠΤΥΞΗΣ ΣΤΡΑΤΗΓΙΚΗΣ ΕΠΕΝΔΥΣΗΣ (ΕΣΧΑΣΕ) ΣΤΗ ΘΕΣΗ "ΚΑΡΑΠΕΤΗΣ" ΝΗΣΟΥ ΜΥΚΟΝΟΥ	
ΜΕΛΕΤΗ:		ΣΤΡΑΤΗΓΙΚΗ ΜΕΛΕΤΗ ΠΕΡΙΒΑΛΛΟΝΤΙΚΩΝ ΕΠΙΠΤΩΣΕΩΝ	
ΑΝΑΔΟΧΟΣ:		ΠΑΝΑΓΙΩΤΗΣ Θ. ΖΑΦΕΙΡΙΟΥ Περιβαλλοντολόγος - ΜSc Διπλωτήρη στο Επίπλεγμα Φυσικών Περιβαλλοντικών Οργανισμών & Οικολογίας Πύρρου 2B, TK 14564 Karpathi, ThA - Φαξ: 210 620 7620, Κιν: 6977 532613 Email: panafati@gmail.gr	
ΟΜΑΔΑ ΜΕΛΕΤΗΣ:		Παναγιώτης Ζαφειρίου, Περιβαλλοντολόγος - ΜSc Διπλωτήρη στο Επίπλεγμα Φυσικών Περιβαλλοντικών Οργανισμών & Οικολογίας Βορέαρη Εμπνευσμένη, Περιβαλλοντολόγος - ΜSc Γεωμικροσκοπικής	
ΤΙΤΛΟΣ ΣΧΕΔΙΟΥ		ΑΡ. ΣΧΕΔΙΟΥ	
ΟΡΓΑΝΩΣΗ ΔΙΚΤΥΩΝ & ΥΠΟΔΟΜΩΝ			ΠΧ-07
ΚΛΙΜΑΚΑ: 1 / 1000		ΙΣΟΔΙΑΣΤΑΣΗ: 0.50 m	
ΧΡΟΝΟΣ:		Ιούνιος 2019	
ΜΕΛΕΤΗΤΗΣ		ΕΛΕΓΧΟΣ	
ΠΑΝΑΓΙΩΤΗΣ Θ. ΖΑΦΕΙΡΙΟΥ ΠΕΡΙΒΑΛΛΟΝΤΟΛΟΓΟΣ ΠΥΡΡΟΥ 2B, Ν. ΚΗΦΙΣΙΑ, ΤΚ. 14564 ΤΗΛ. 210 6207620, ΚΙΝ. 6977 532613 ΑΦΜ 105708485, ΔΟΥ ΚΗΦΙΣΙΑΣ			